





1 PLANTA BAIXA
ESCALA 1:25

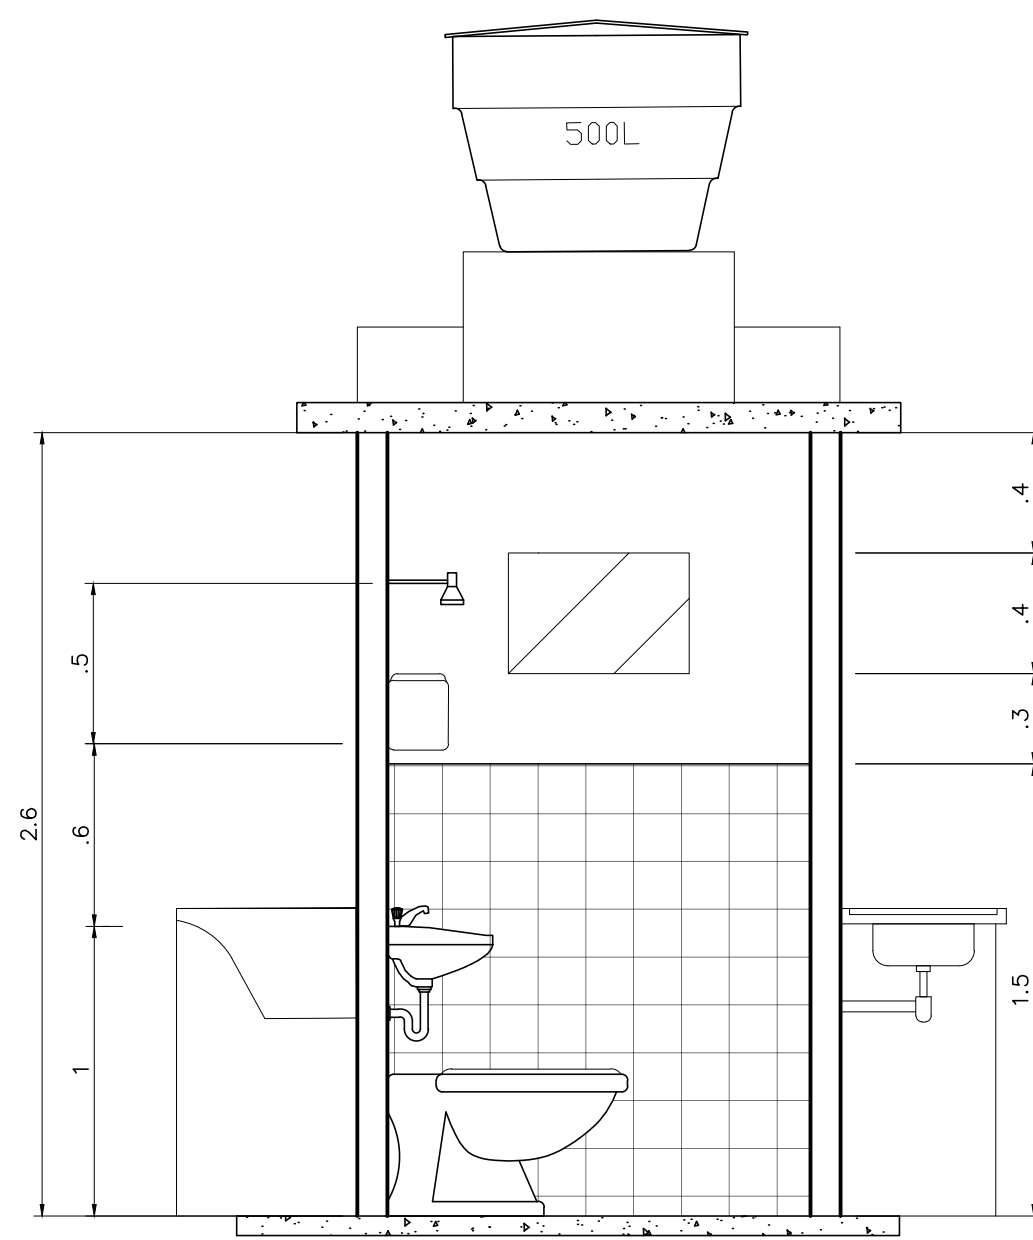

2 CORTE AA
ESCALA 1:25

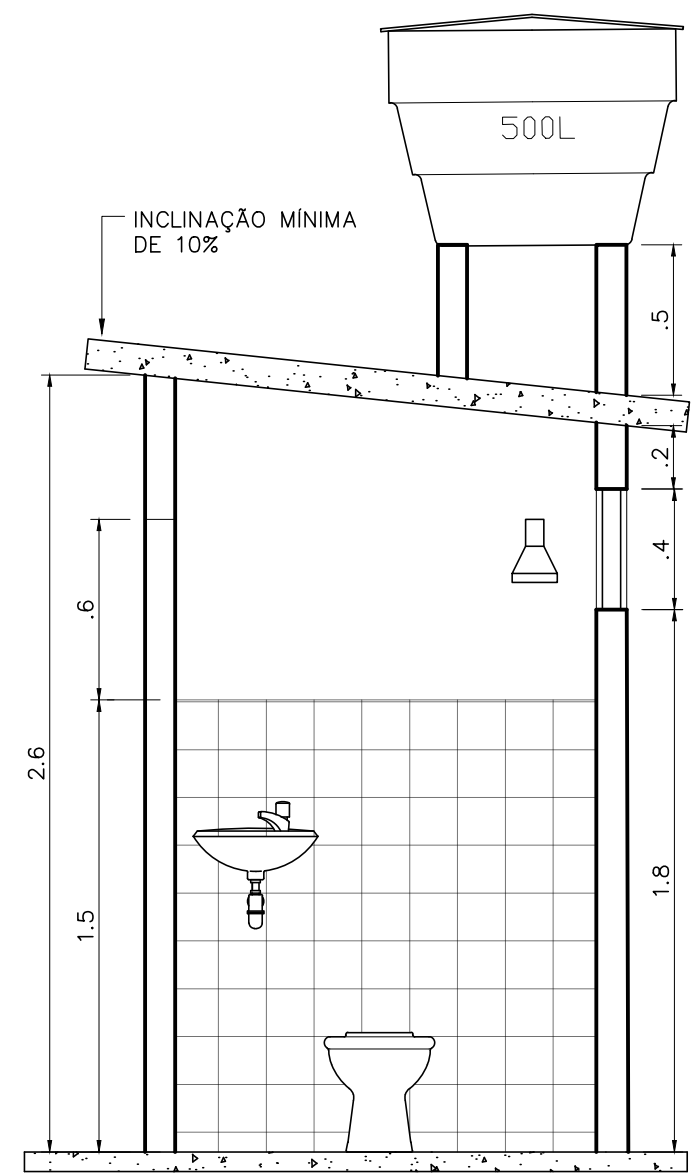

3 CORTE BB
ESCALA 1:25

NOTAS		LEGENDA		ATUALIZAÇÃO				CONTRATADA:		ÁREA DA EDIFICAÇÃO (m²):		
1- MEDIDAS EM METROS									CARVALHO AMARAL ENGENHARIA CNPJ Nº: 16.783.066/0001-35 Avenida Mestre Fininha, nº 726, 1º andar Centro, Montes Claros/MG, CEP: 39401-074	RESP. TEC. GABRIEL VINICIUS MARTINS		
								CONTRATANTE:	MUNICÍPIO/ÁREA:			
									PREFEITURA MUNICIPAL DE JAPONVAR/MG CNPJ Nº: 01.612.476/0001-46 Rua Curitiba, 112 Centro, Japonvar/MG, CEP: 39.335-000	MUNICÍPIO DE JAPONVAR/MG		
								RESPONSÁVEL CONTRATANTE:				
								PREF. MUNICIPAL DE JAPONVAR				
TÍTULO:								PROJETO ESTRUTURAL BANHEIROS FUNASA PLANTA BAIXA, DETALHES E QUADRO DE AÇO		ENDEREÇO DA OBRA: JAPONVAR/MG		
DATA:								30/11/2021		ESCALA:	INDICADA	PRANCHA:
ARQUIVO:								DE-2021.1837-MG.JAP-EST-EXE.001=0		01/01		