


PLANTA QUADRA COBERTA 504,00 m2  
Escala 1/100  
OBS: As demarcações a serem executadas no piso não correspondem as medidas oficiais.

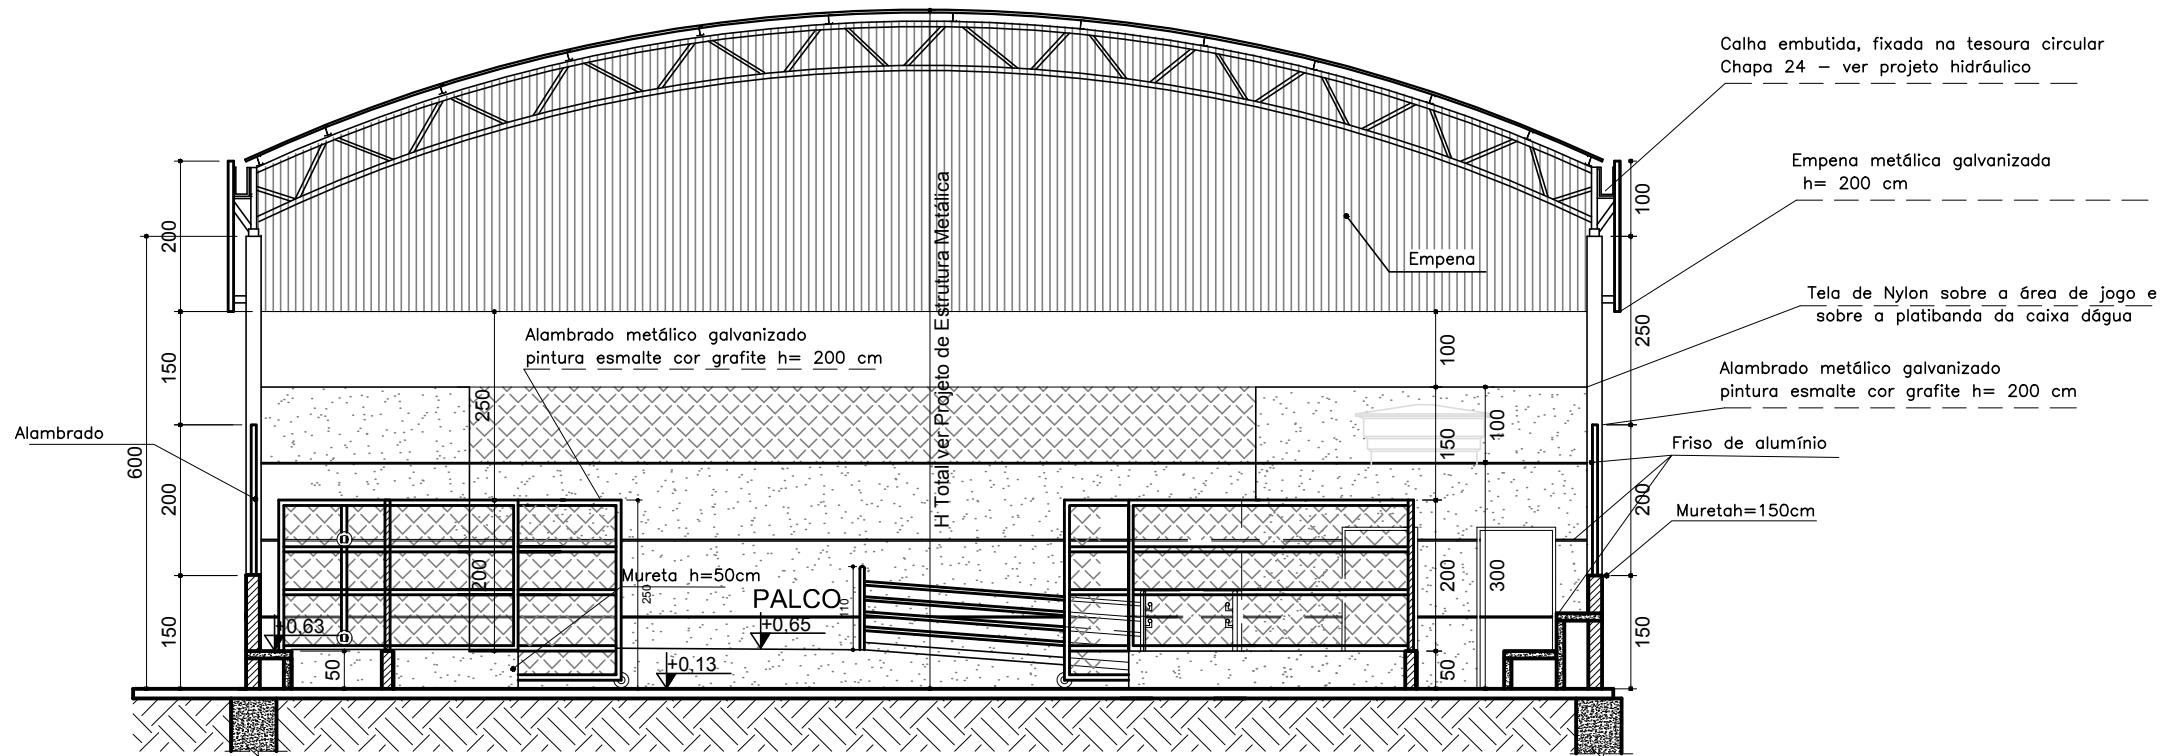

CORTE A-A  
Escala 1/100

LEGENDA . ESQUADRIAS	
J1	80 x 100 x 180cm - bascula
P1	80 x 210 - porta (metálica)
P2	100 x 210 - porta Pcd (metálica)
P3	Não existente neste mod. de quadra
P4*	150 x 350 - portão(alambrado-correr)
P5	130 x 250 - portão(alambrado-abrir)
P6	405 x 250 - portão(alambrado-correr)

\* Este portão deverá abrir 180º



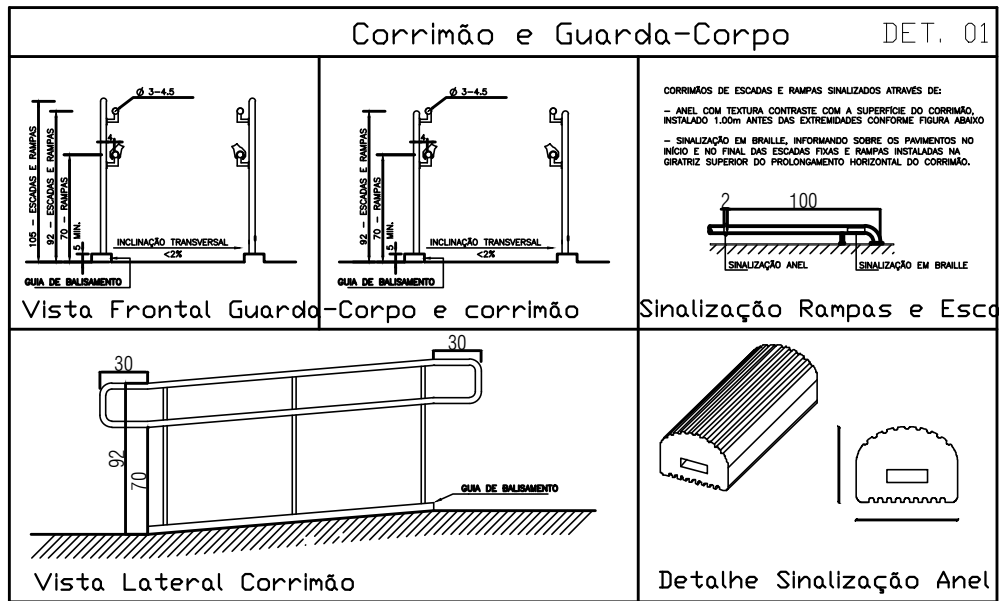



IMAGEM DO CORRIMÃO  
sem esca

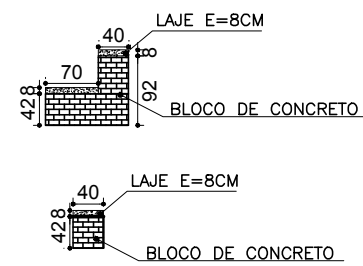

DETALHE VISTA LATERAL DA ARQUIBANCADA  
Escala 1/100

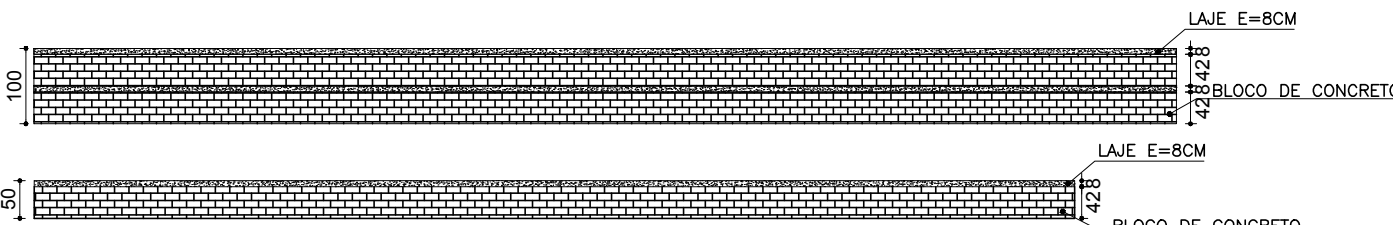

DETALHE VISTA FRONTAL DA ARQUIBANCADA  
Escala 1/100

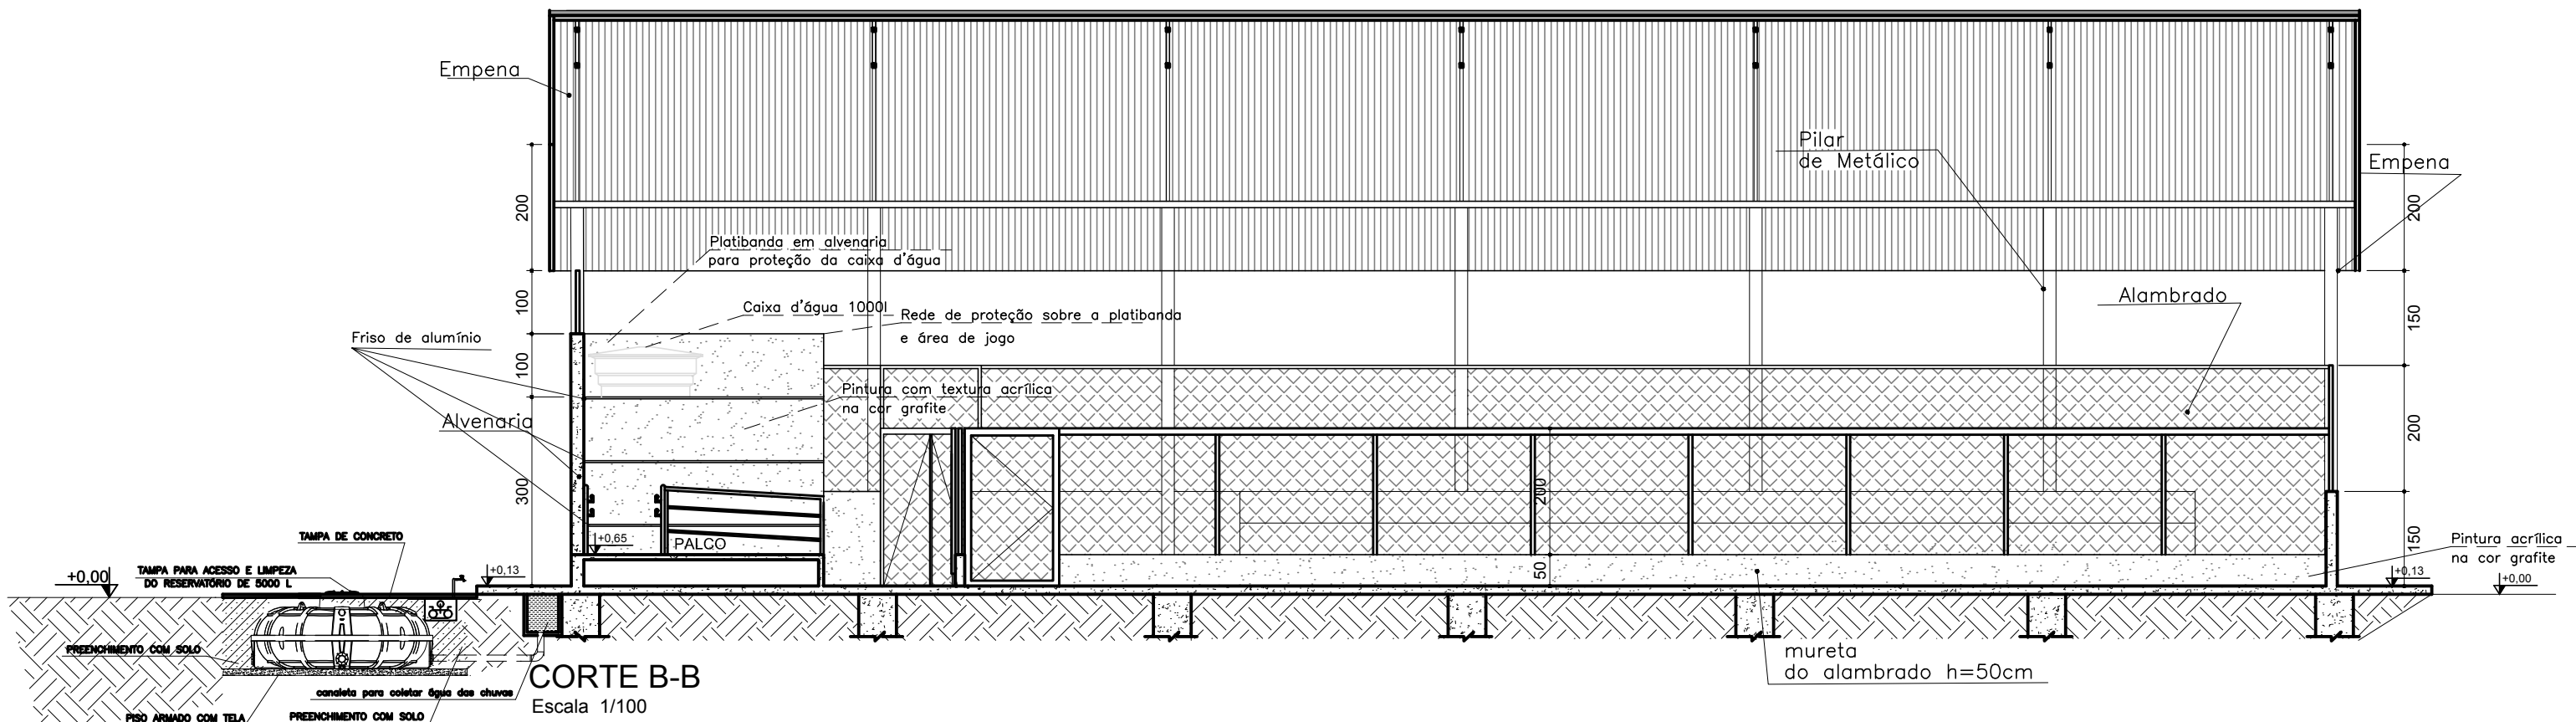

CORTE B-B  
Escala 1/100



#### NOTAS

1 - Medidas em centímetros.

#### LEGENDA

#### MAPA-CHAVE

#### ATUALIZAÇÃO

0	EMISSION INICIAL				
REV.	DESCRIÇÃO	DATA	EXEC.	VERIF.	APROV.

CONTRATADA:	CARVALHO AMARAL ENGENHARIA CNPJ Nº: 16.783.066/0001-35 Avenida Mestre Firmino, nº 728, 1º andar Centro, Montes Claros/MG, CEP: 38401-074	ÁREA: 504,00 m² RESP. TEC. GABRIEL VINICIUS MARTINS REG. CREA: 230.779D
CONTRATANTE:	PREFEITURA MUNICIPAL DE JAPONVAR/MG CNPJ Nº: 01.612.476/0001-46 R. CURITIBA, 212 Centro, Japovanvar/MG, CEP: 39.335-000	MUNICÍPIO/ÁREA: MUNICÍPIO DE JAPONVAR RESPONSÁVEL CONTRATANTE: PREF. MUNICIPAL DE JAPONVAR/MG
TÍTULO:	PROJETO ARQUITETÔNICO – ADEQUAÇÃO CONSTRUÇÃO DE QUADRA COBERTA PLANTA BAIXA, CROQUI, cortes e detalhes	ENDEREÇO DA OBRA: COMUNIDADE SÃO CRISTÓVÃO – JAPONVAR/MG
DATA:	12/12/2022	ESCALA: INDICADA
ARQUIVO:	DE-2021.1811-MG.JAP-ARQ-EXE.001=0	PRANCHA: 01/02