



4 DETALHE ALAMBRADO A CONSTRUIR  
ESCALA 1:50

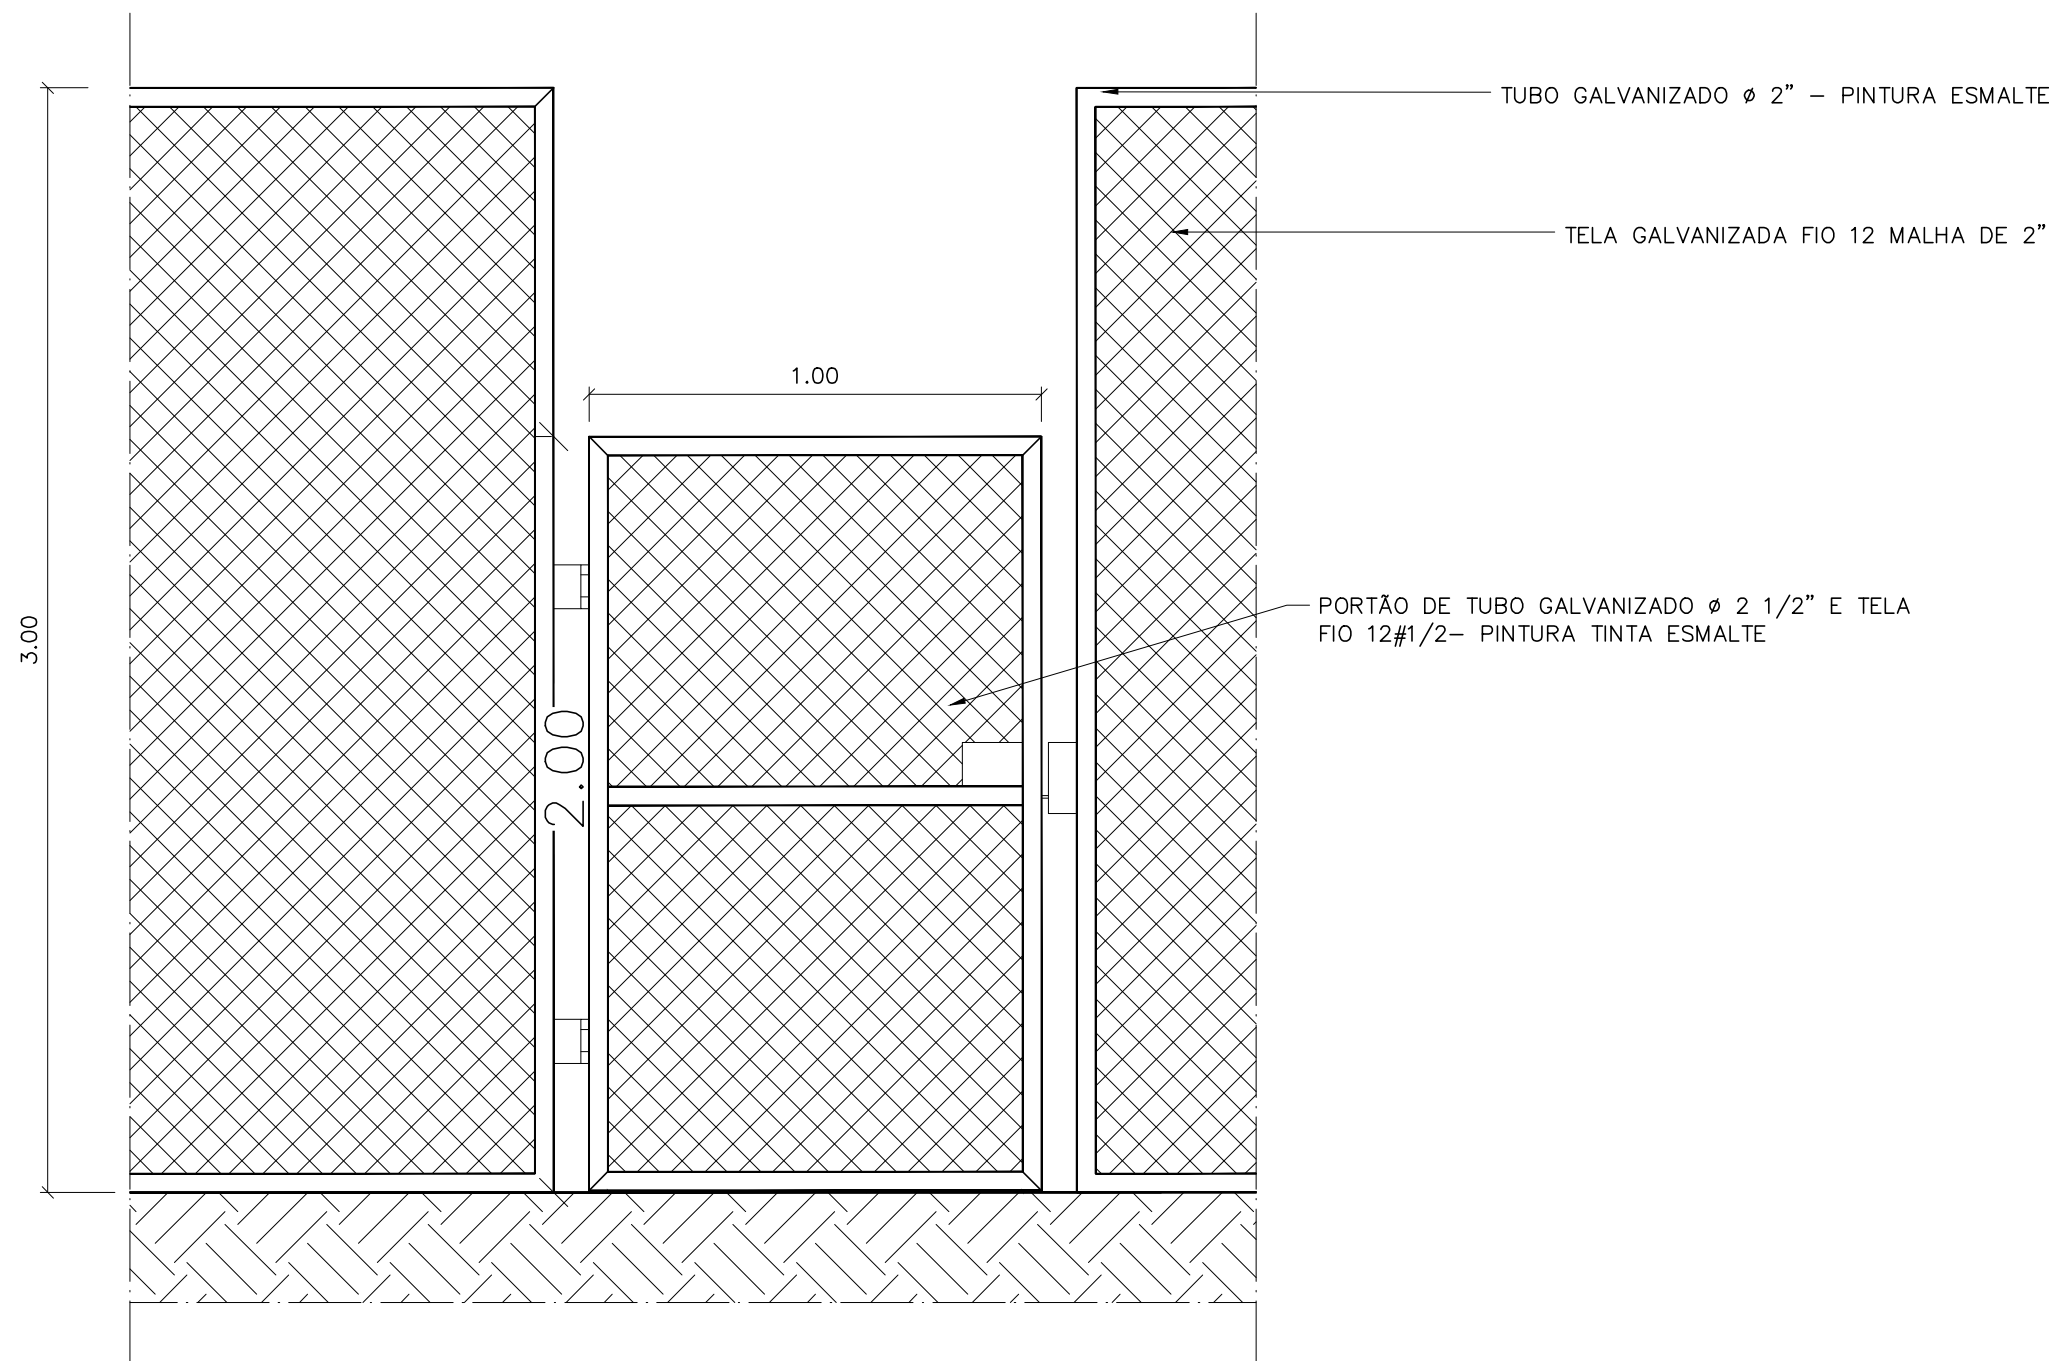


5 DETALHE PORTÃO E ALAMBRADO  
ESCALA 1:20

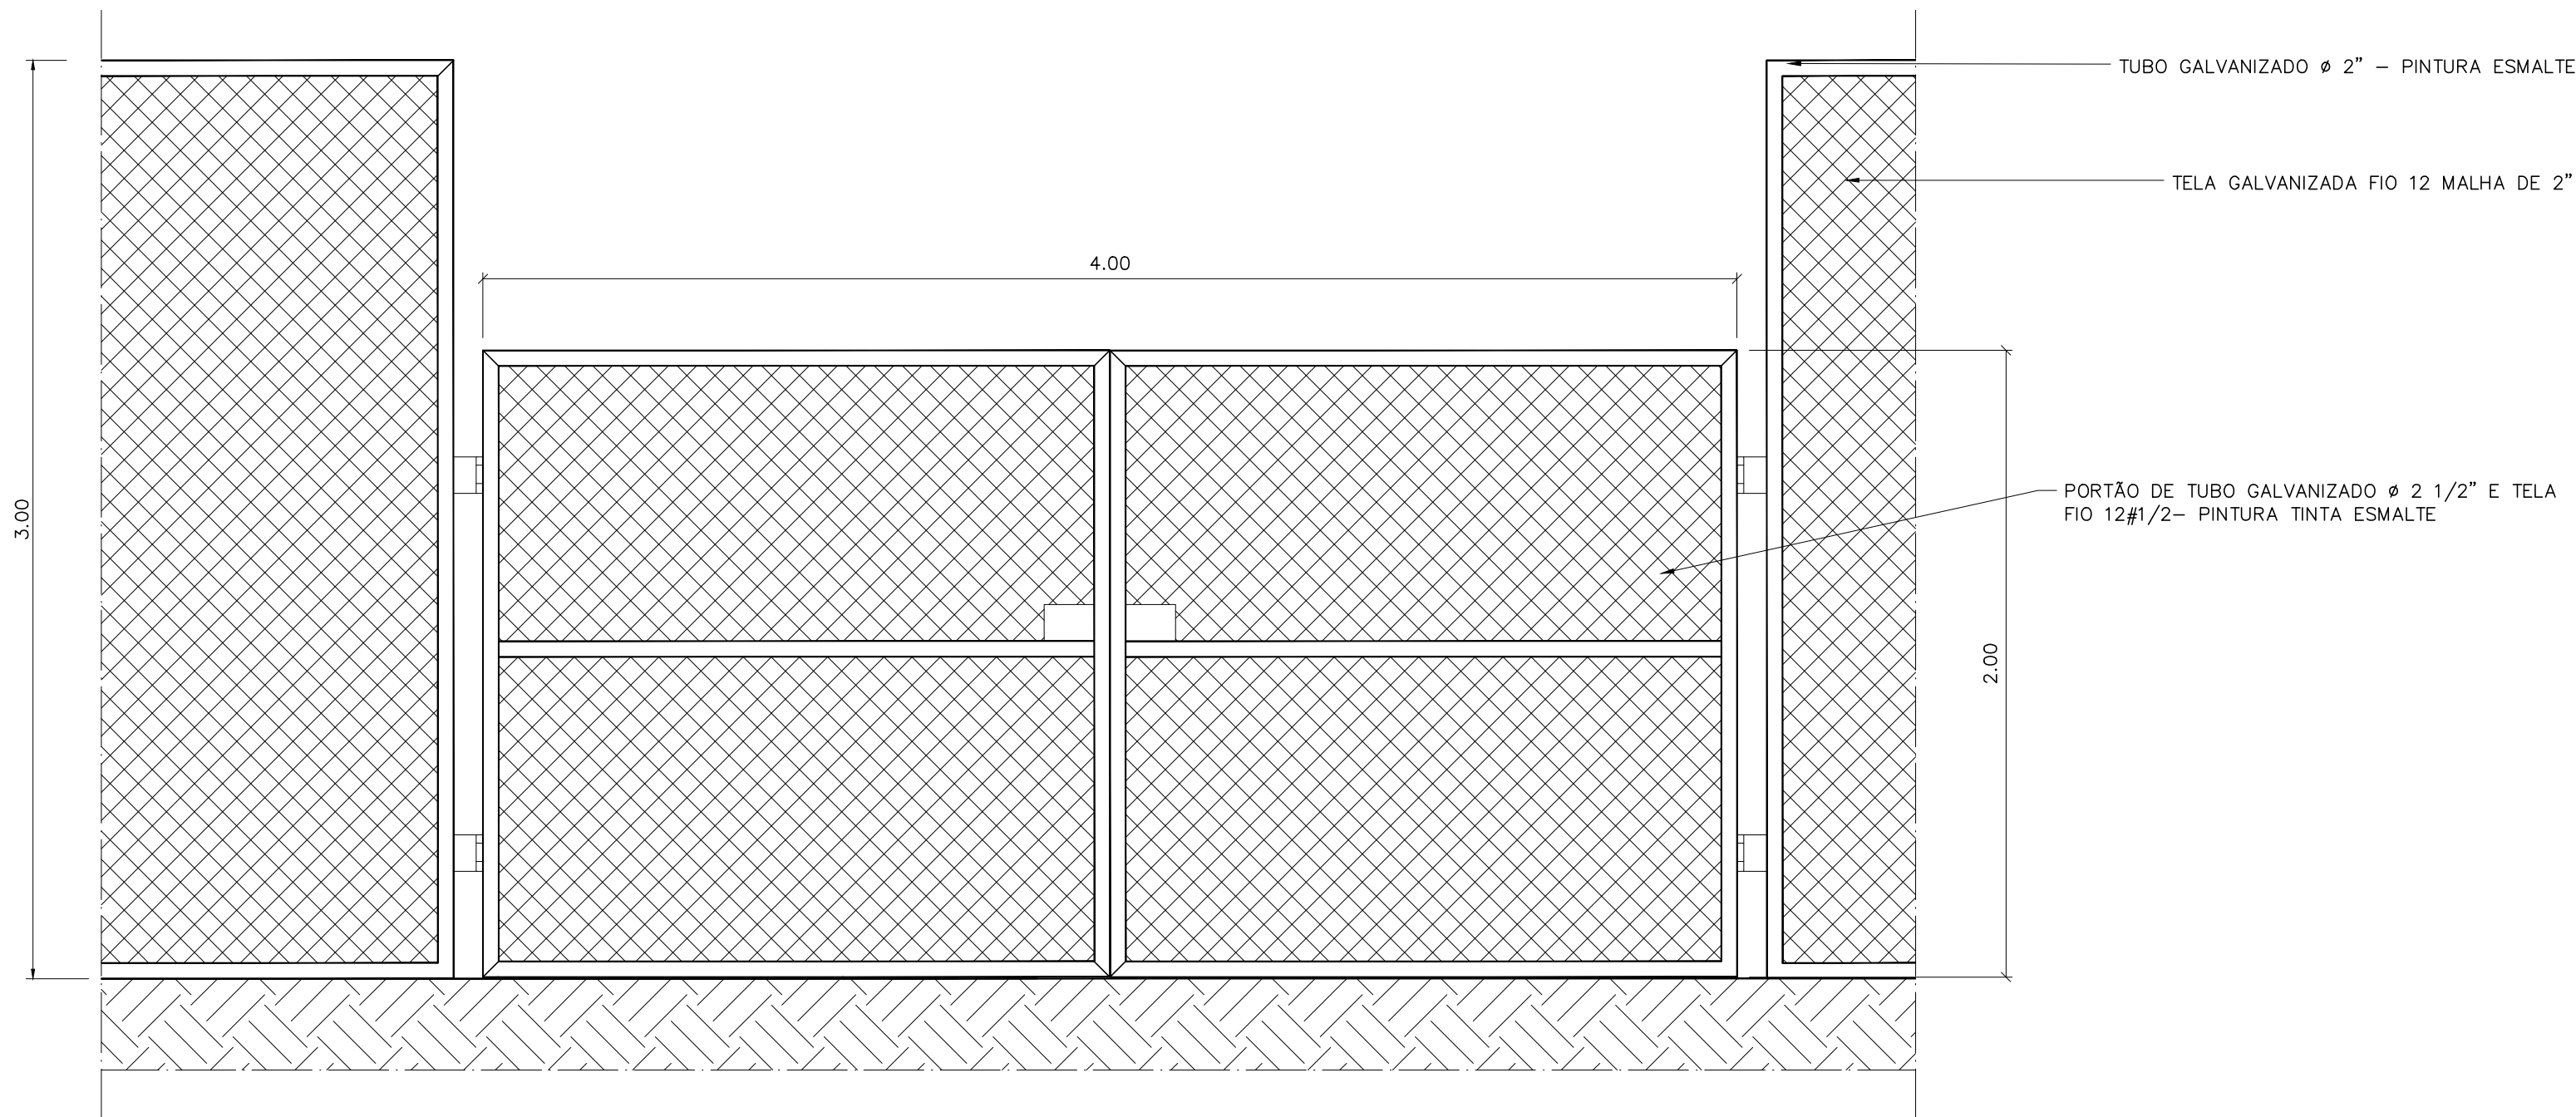


6 DETALHE PORTÃO E ALAMBRADO  
ESCALA 1:20




7 PLANTA BAIXA ARQUIBANCADA  
ESCALA 1:50

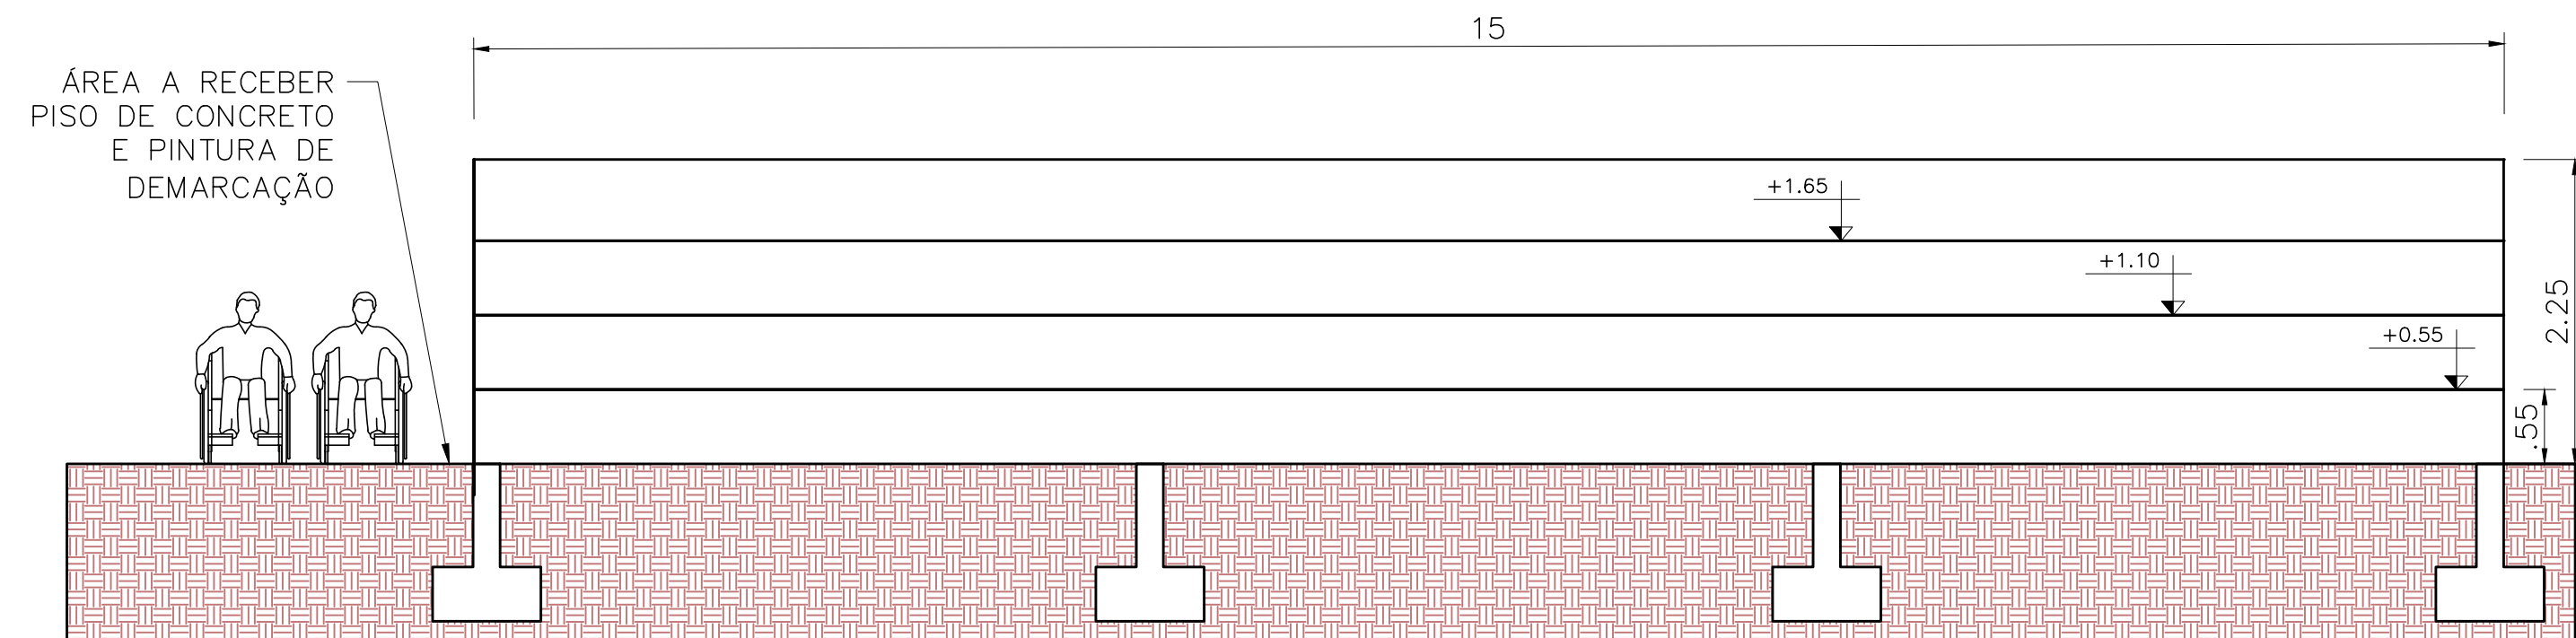


8 DETALHE VISTA A- ARQUIBANCADA  
ESCALA 1:50

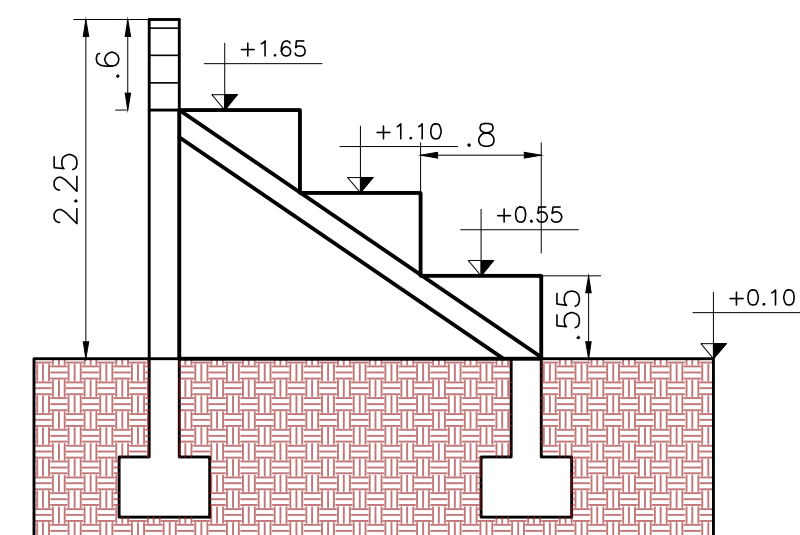


9 CORTE BB- ARQUIBANCADA  
ESCALA 1:50

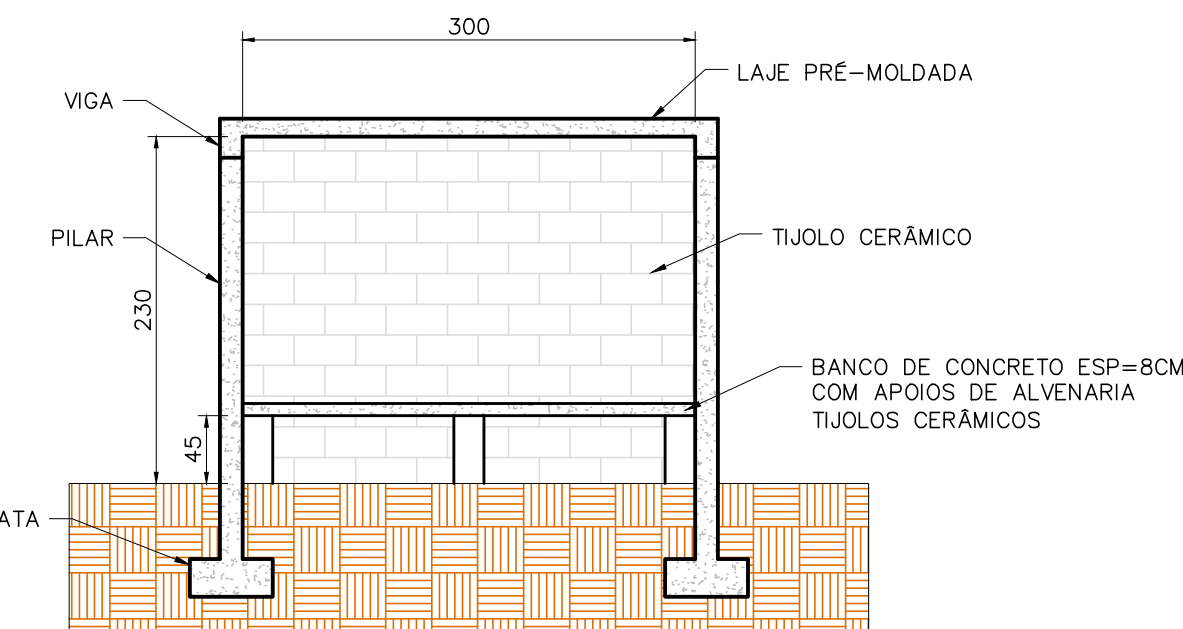

10 DETALHE BANCO DE RESERVAS  
ESCALA 1:50

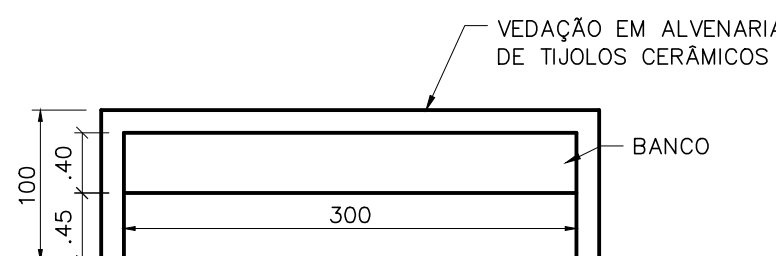

11 PLANTA BAIXA  
ESCALA 1:50

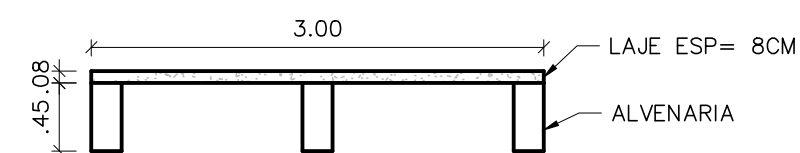

12 DETALHE BANCO  
ESCALA 1:50



13 PROJEÇÃO DOS BANCOS DE RESERVAS  
ESCALA 1:50

CONTRATADA:	CARVALHO AMARAL ENGENHARIA CNPJ Nº: 16.783.066/0001-35 Avenida Mestre Firmino, nº 728, 1º andar Centro, Montes Claros/MG, CEP: 38401-074	CONTRATO Nº: 895627-2019 RESP. TEC. GABRIEL VINÍCIUS MARTINS REG. CREA: 230779/D-MG
CONTRATANTE:	PREFEITURA MUNICIPAL DE JAPONVAR/MG CNPJ Nº: 01.612.476/0001-46 Rua Curitiba, 112 Centro, Japonvar/MG, CEP: 39.335-000	MUNICÍPIO/ÁREA: MUNICÍPIO DE JAPONVAR/MG RESPONSÁVEL CONTRATANTE: PREF. MUNICIPAL DE JAPONVAR/MG ENDEREÇO DA OBRA: AVENIDA GETÚLIO VARGAS, JAPONVAR - MG
TÍTULO:	PROJETO ARQUITETÔNICO PROJETO DE MODERNIZAÇÃO DO ESTÁDIO MUNICIPAL DE JAPONVAR - MG PLANTA BAIXA, E DETALHAMENTO DA ARQUIBANCADA PLANTA BAIXA E DETALHAMENTO DO BANCO DE RESERVA	
DATA:	17/07/2023	ESCALA: INDICADA
ARQUIVO:	DE-2021.1186-MG.JAP-ARQ-EXE.001=2	PRANCHA: 02/03