




RUA. MONTALVÂNIA

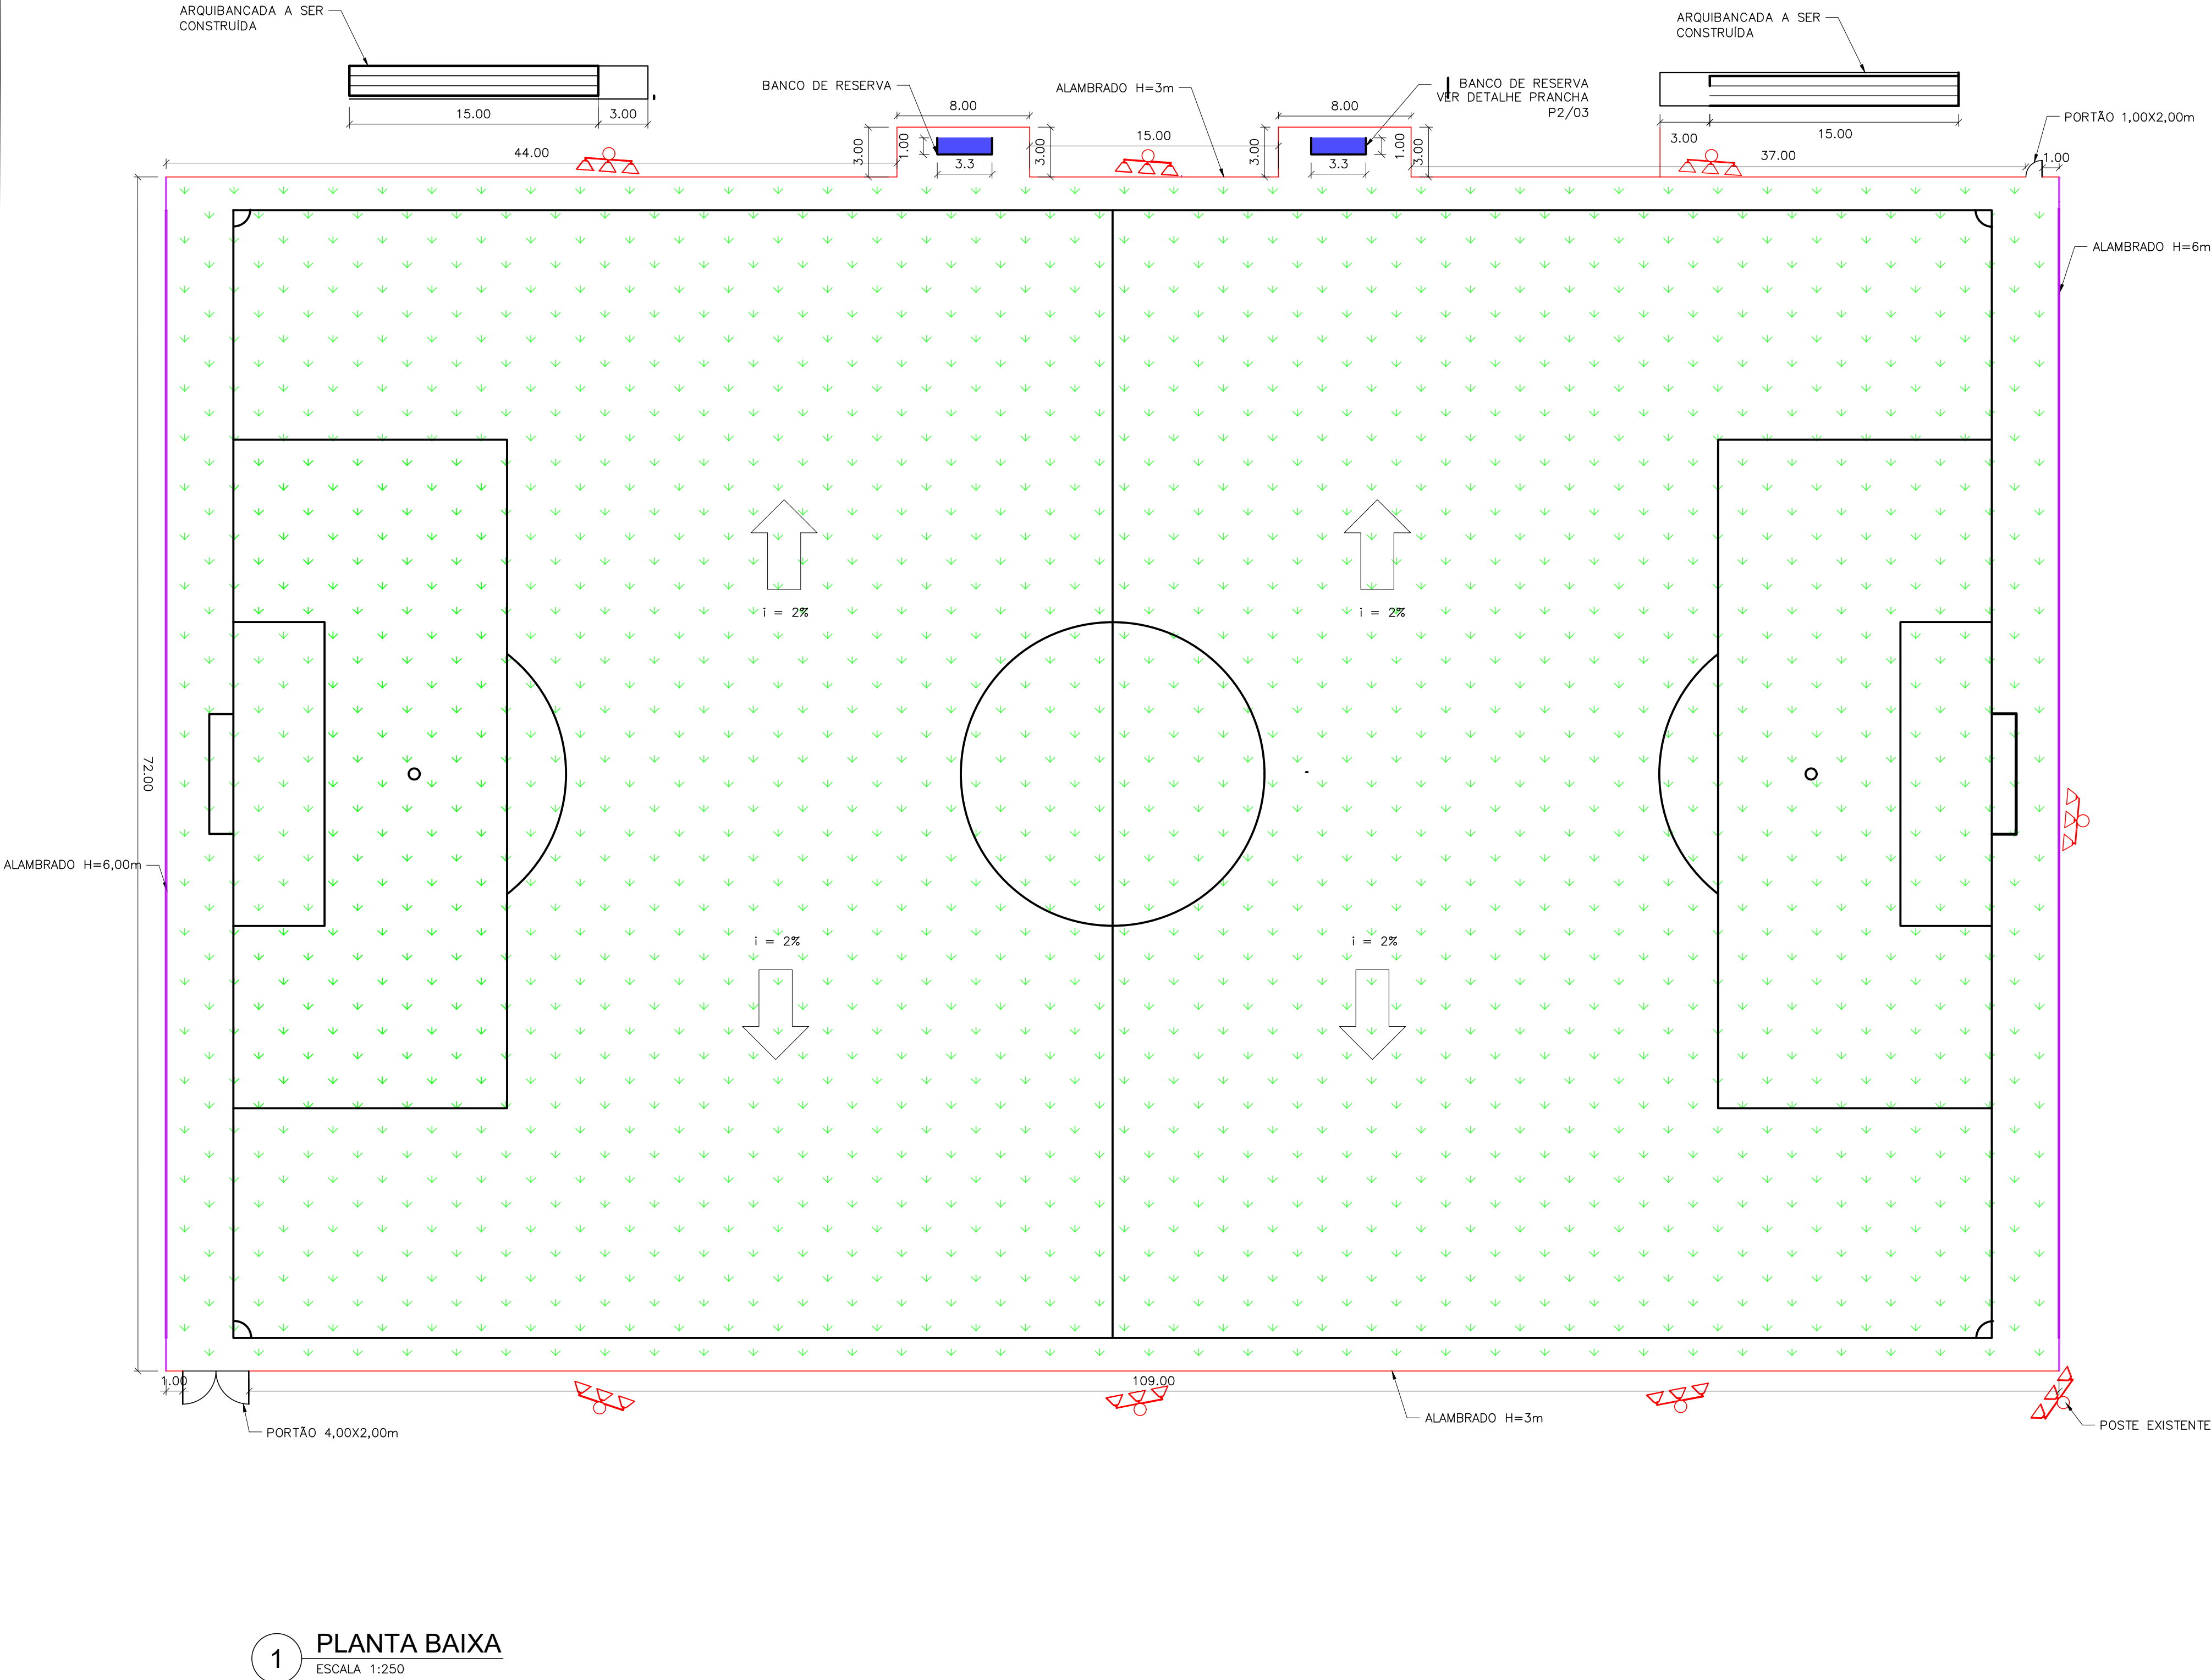

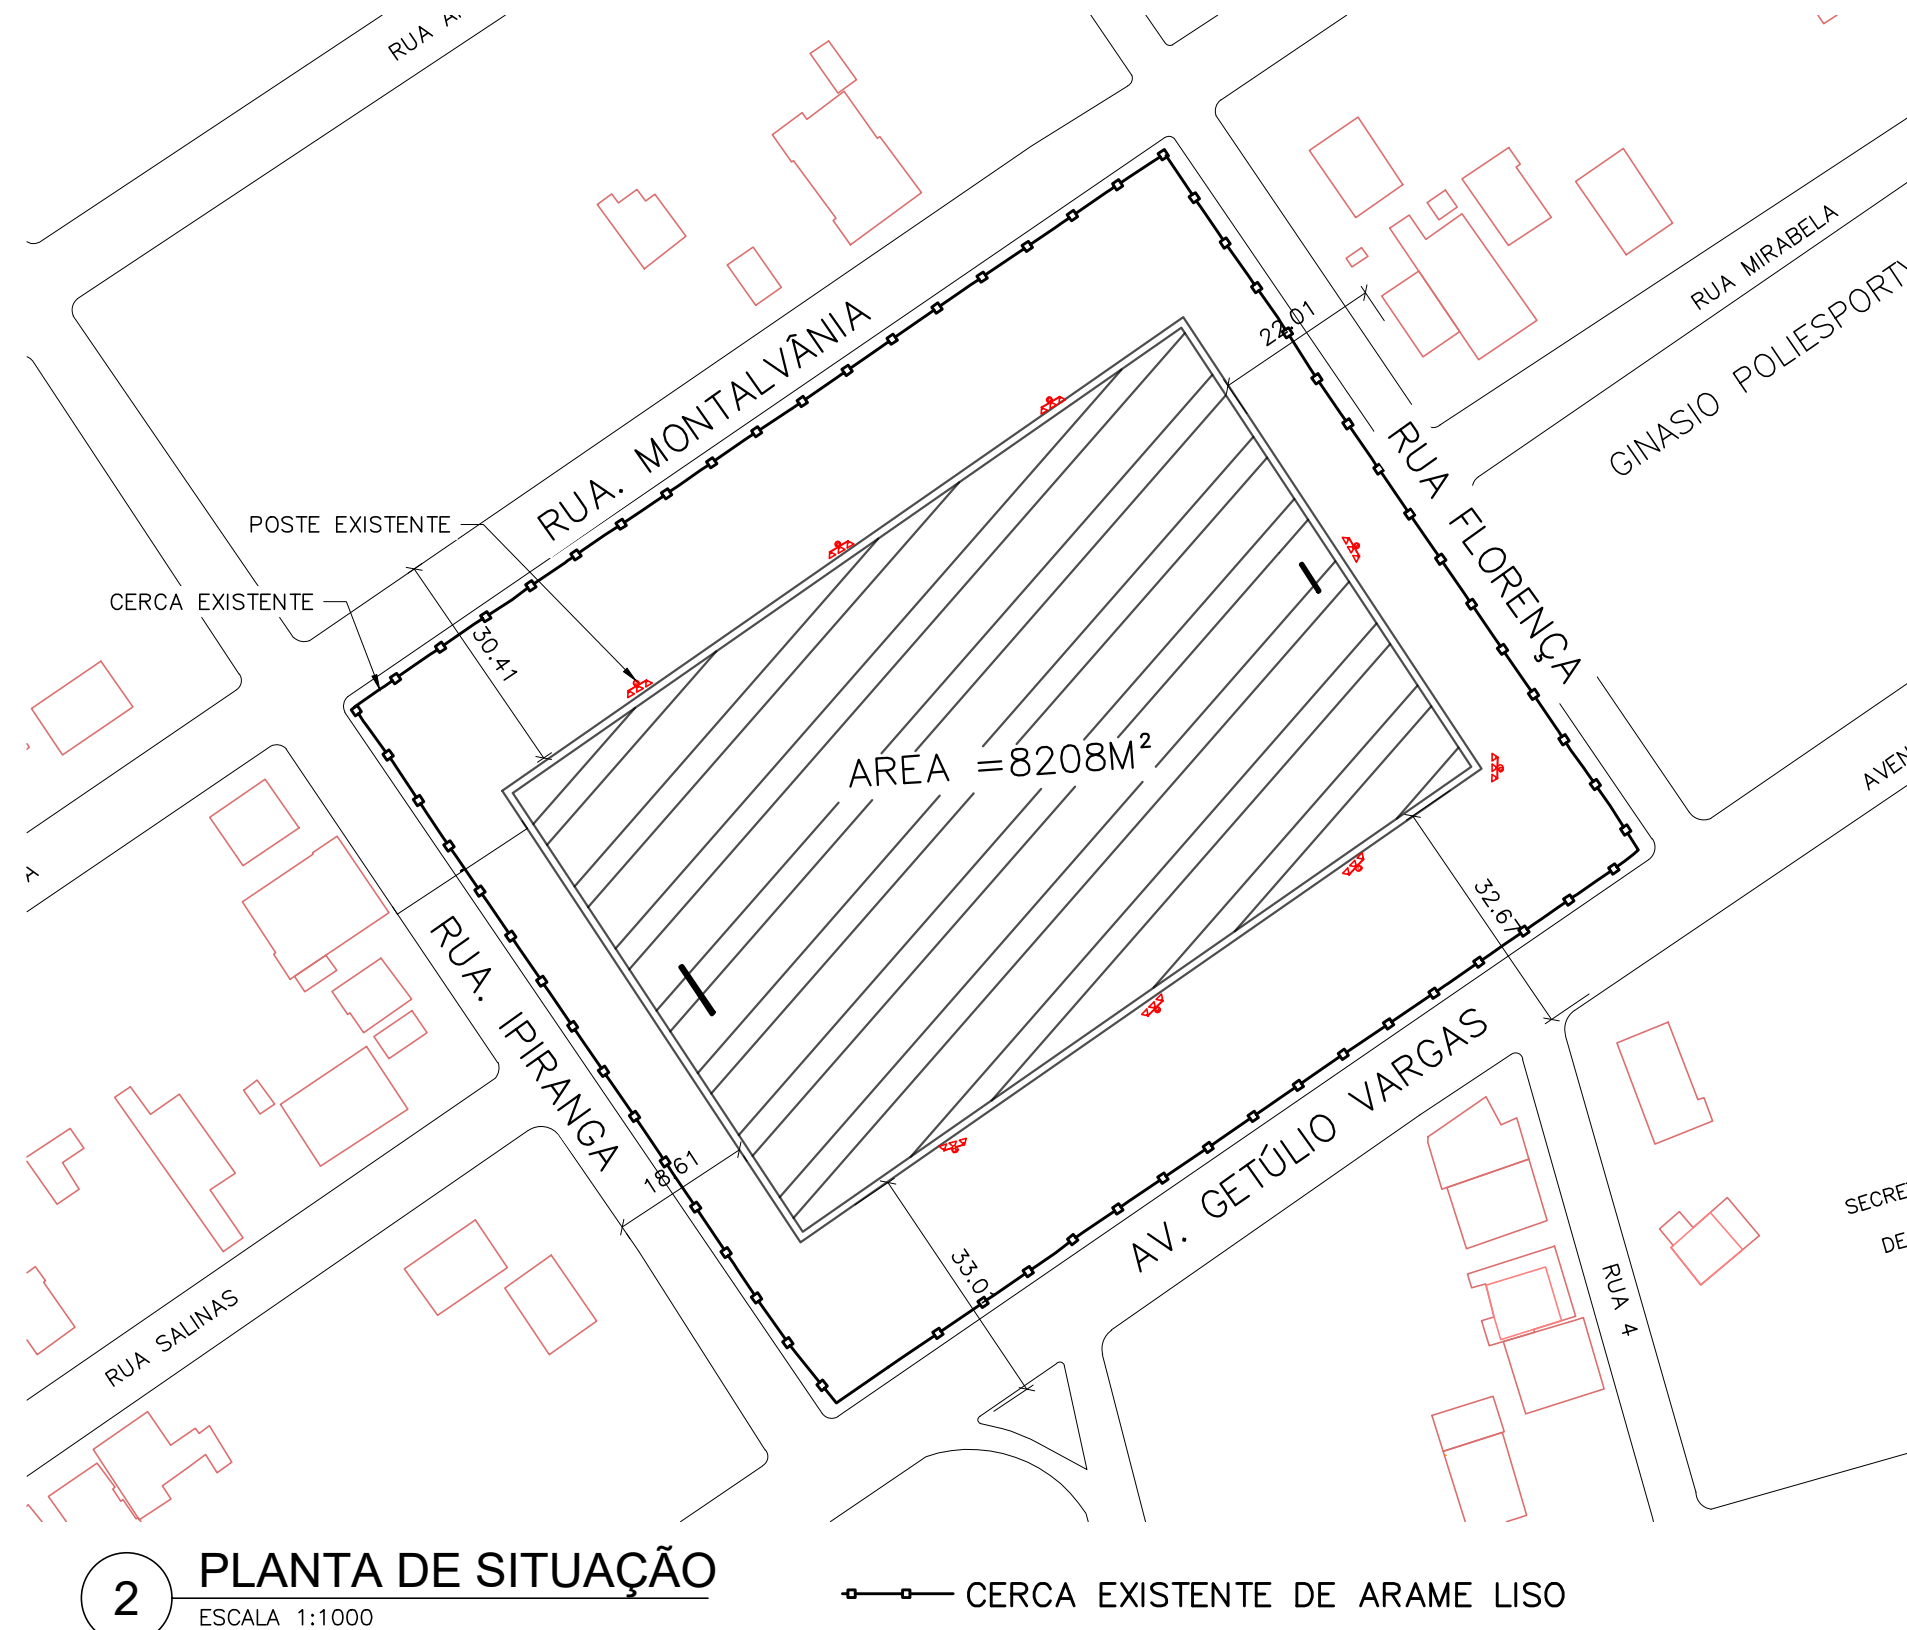




 
1 PLANTA BAIXA
ESCALA 1:250

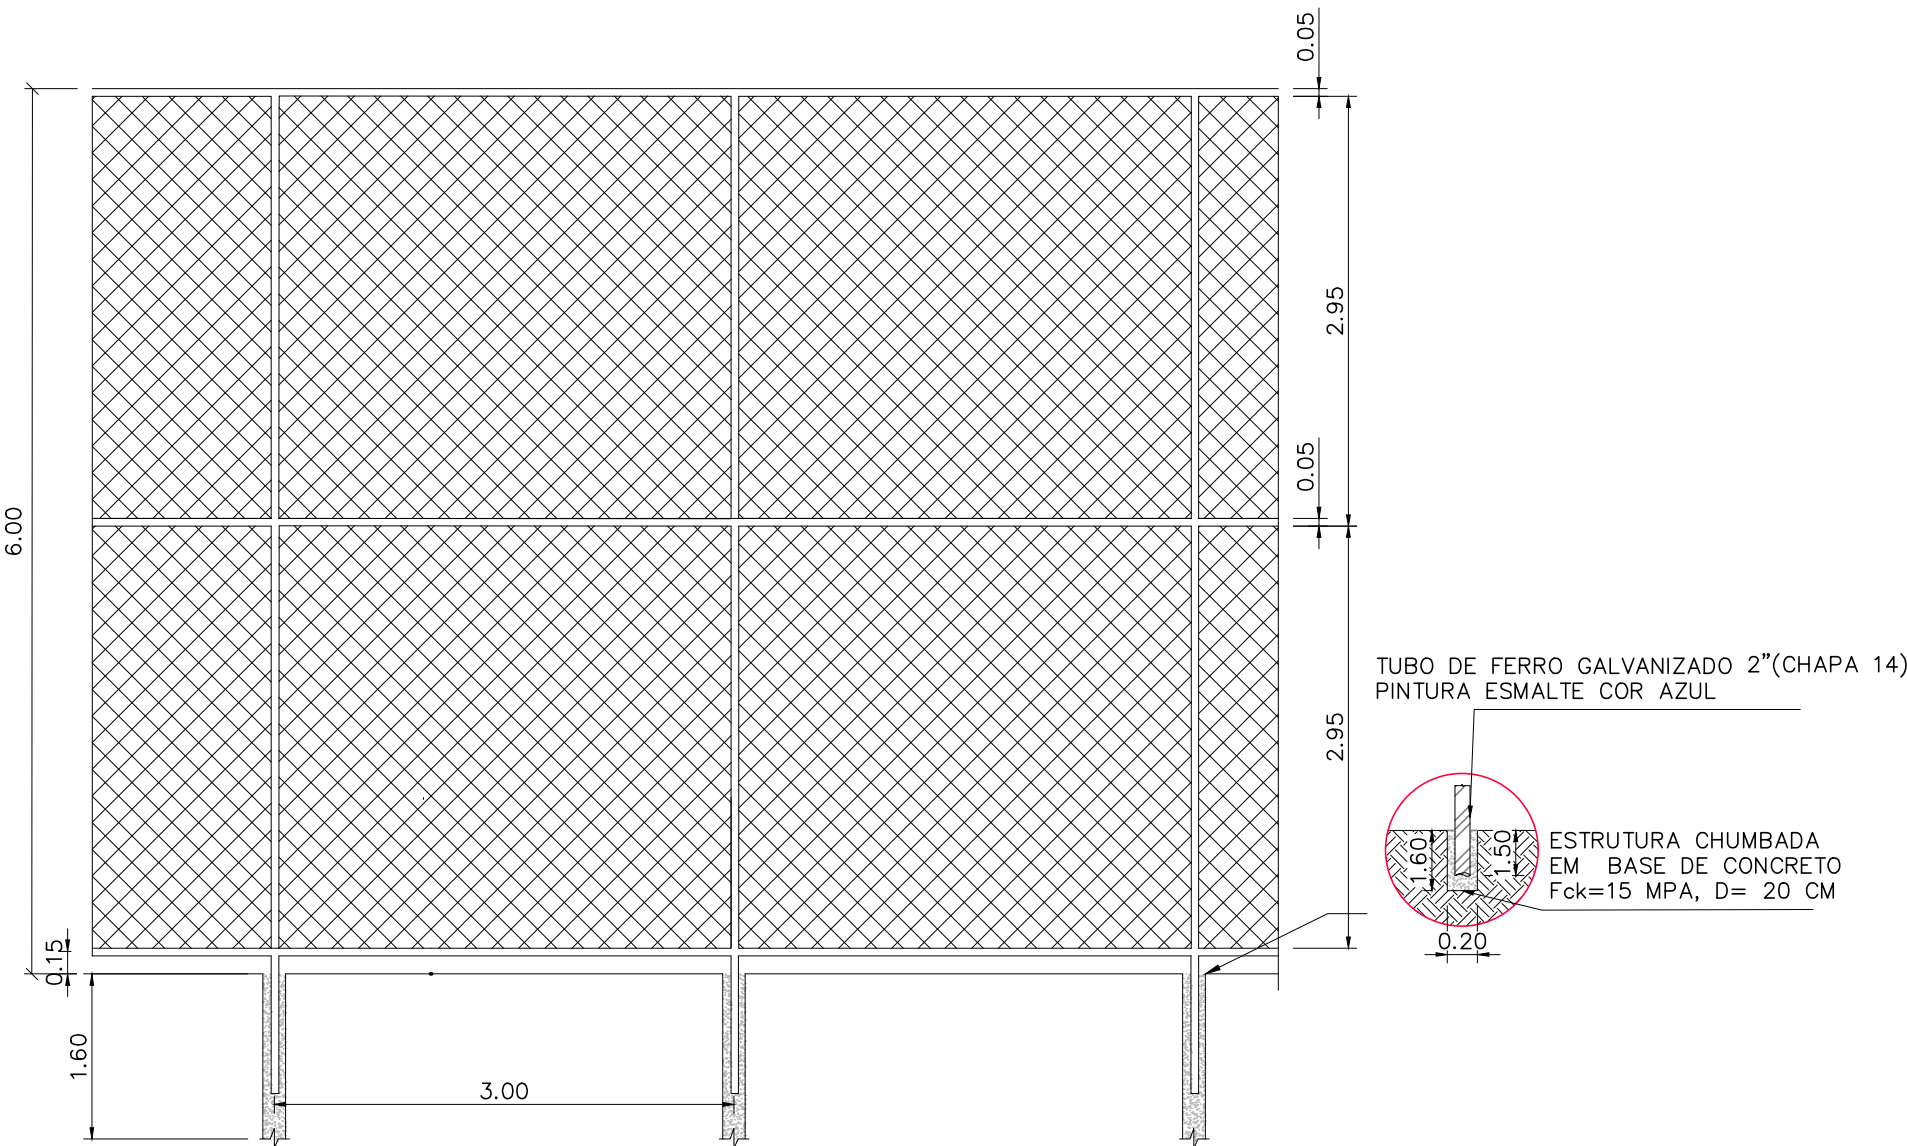

2 PLANTA DE SITUAÇÃO
ESCALA 1:1000



3 DETALHE ALAMBRADO A CONSTRUIR
ESCALA 1:50

NOTAS		LEGENDA		MAPA-CHAVE		ATUALIZAÇÃO	
1 – Medidas em metros.		ALAMBRADO H=6m					
		ALAMBRADO H=3m					
		POSTES DE ILUMINAÇÃO EXISTENTES					
							
							
		BANCOS DE RESERVAS					
			</				