




03 DETALHE PISO TÁTIL DE ALERTA
ESCALA 1:50

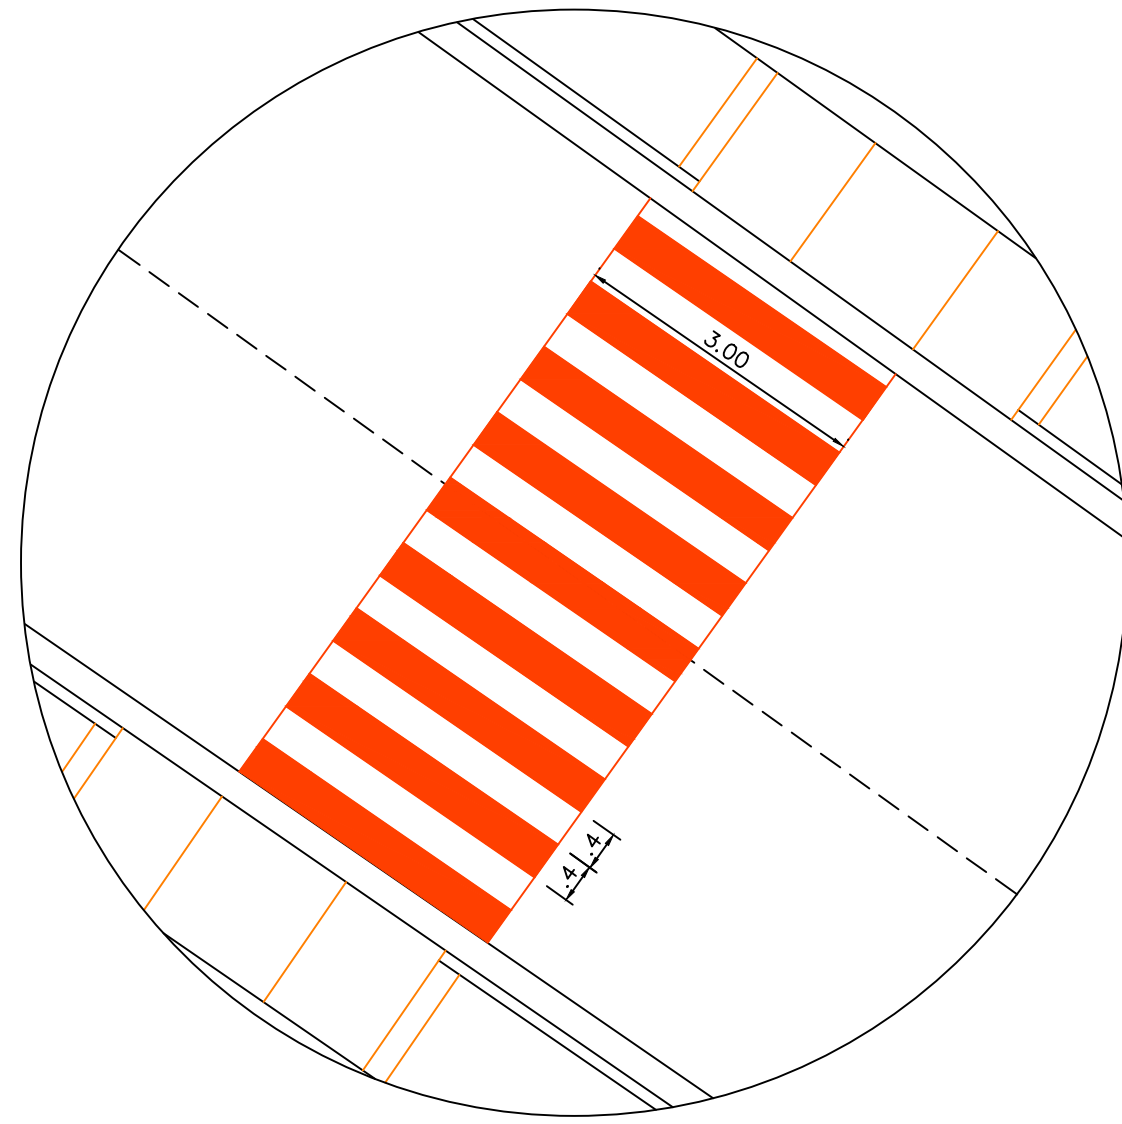


04 DETALHE DE FAIXA DE PEDESTRE
ESCALA 1:75

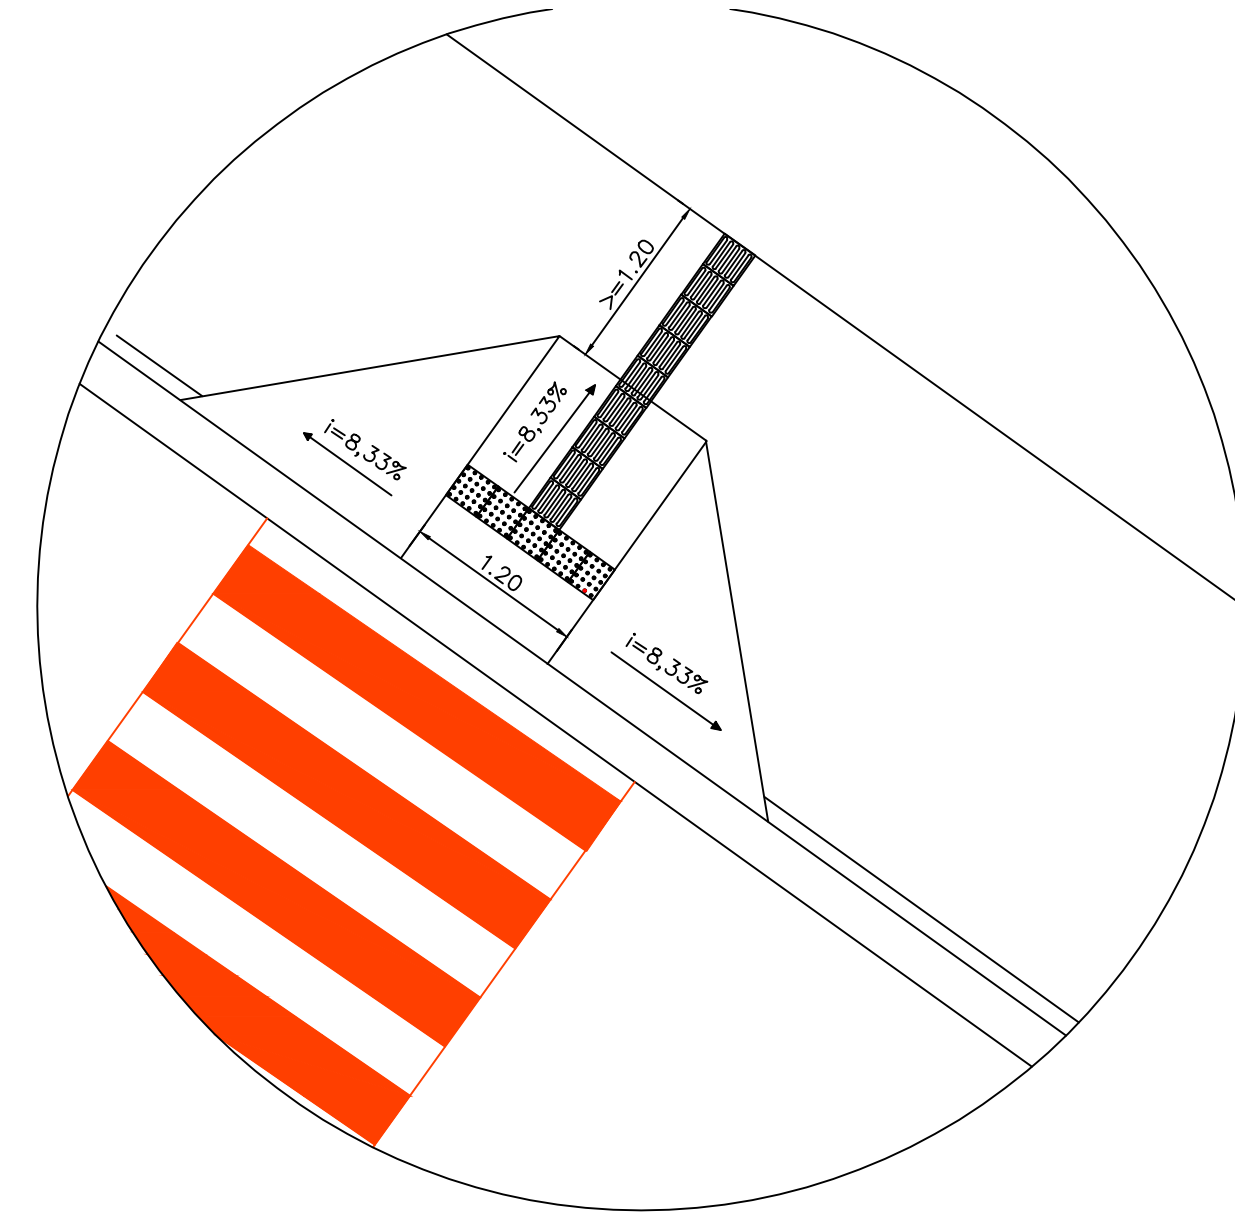


05 DETALHE PISO TÁTIL DE ALERTA
ESCALA 1:50

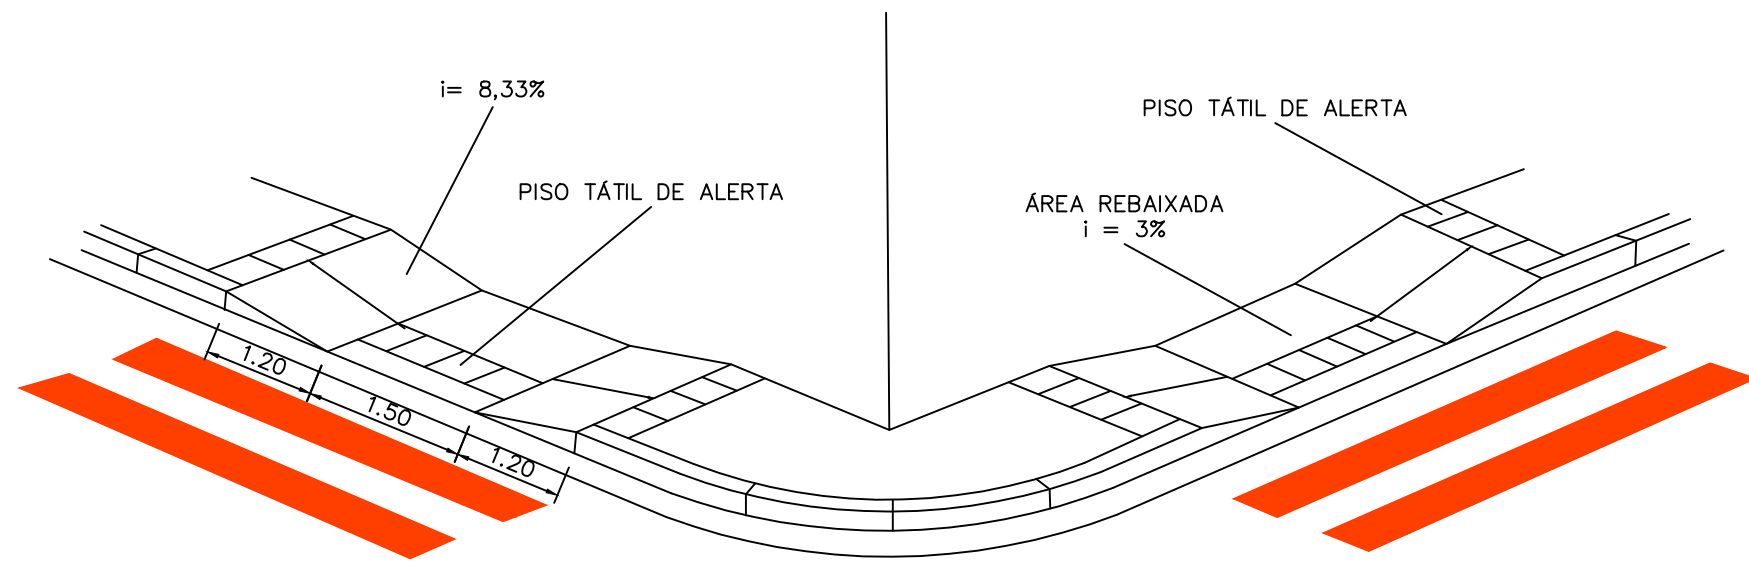


06 PERSPECTIVA RAMPA DE ACESSIBILIDADE
SEM ESCALA

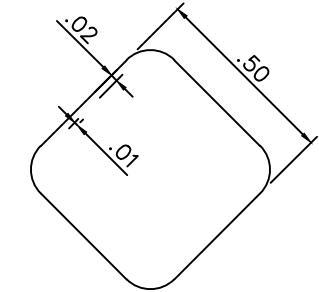

08 PASSAGEM SINALIZADA DE PEDESTRES
ESCALA 1:20

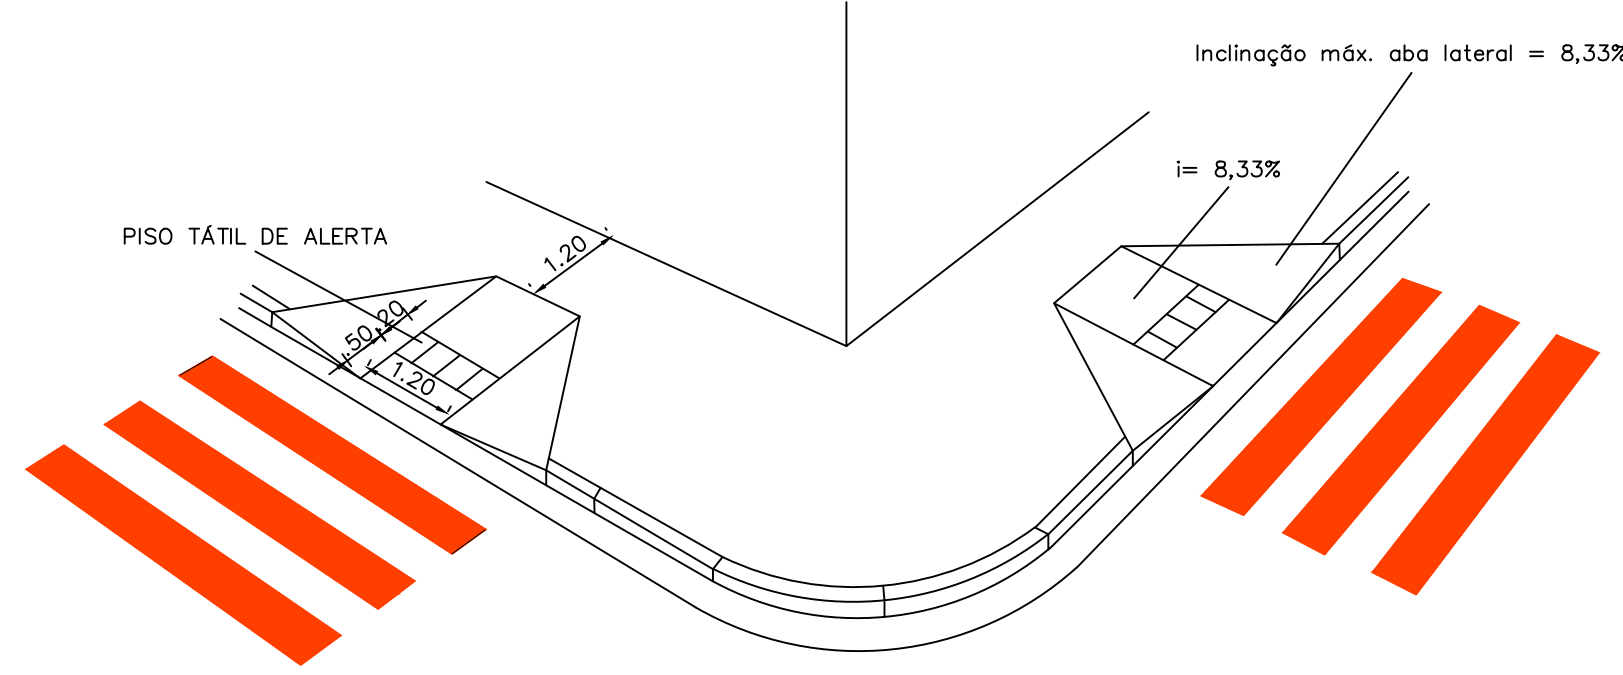

07 PERSPECTIVA RAMPA DE ACESSIBILIDADE 2
SEM ESCALA

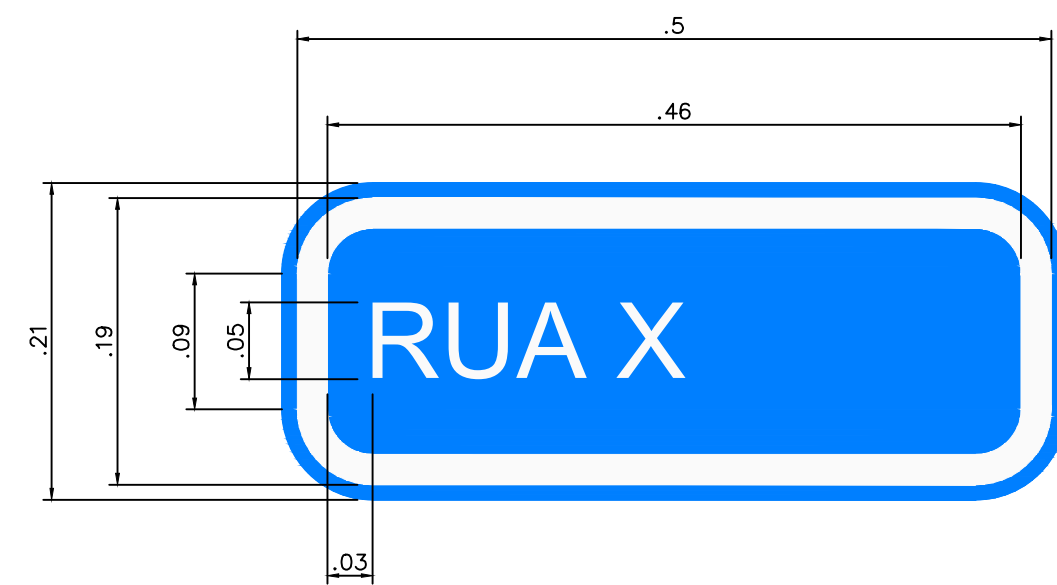

09 INDICAÇÃO DE RUAS
ESCALA 1:5

NOTAS		MAPA DA OBRAS	VERIFICAÇÃO	APROVAÇÃO	CONTRATANTE:	CONTRATADA:	RESPONSÁVEL TÉCNICO:	OBRA:
1 - MEDIDAS EM METROS;					PREFEITURA MUNICIPAL DE JAPONVÁR CNPJ Nº: 01.612.476/0001-46 Rua Curitiba, 112 Centro, Japovár - MG CEP: 35.335-000	CARVALHO AMARAL ENGENHARIA CNPJ Nº: 16.783.066/0001-35 Avenida Mestre Firmino, nº 725, 1º andar, Centro, Montes Claros/MG, CEP: 39401-074	GABRIEL VINÍCIUS MARTINS	PROJETO ARQUITETÔNICO PAVIMENTAÇÃO EM CBUQ DETALHES
					MUNICÍPIO/ÁREA: MUNICÍPIO DE JAPONVÁR/MG		CREA: MG 230.779/D	
					ENDEREÇO DA OBRA: RUA PLANALINA, RUA JK		DATA: 27/09/2019	
					ARQUIVO: DE-2019.957-MG.JAP-ARQ-EXE.001=0		ESCALA: INDICADA	
							PRANCHA: 02/02	