


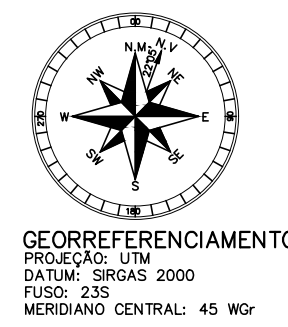

ÁREA DO TRECHO 01  
COM MEIO-FIO E SARJETA: 128,04m²  
SEM MEIO-FIO E SARJETA: 119,14m²


INÍCIO DA VIA  
X = 577512.661  
Y = 8230720.803



INÍCIO DA VIA  
X = 577321.904  
Y = 8230726.141

## 1 PLANTA EXECUTIVA (RUA GUARÁ)

ESCALA 1:250

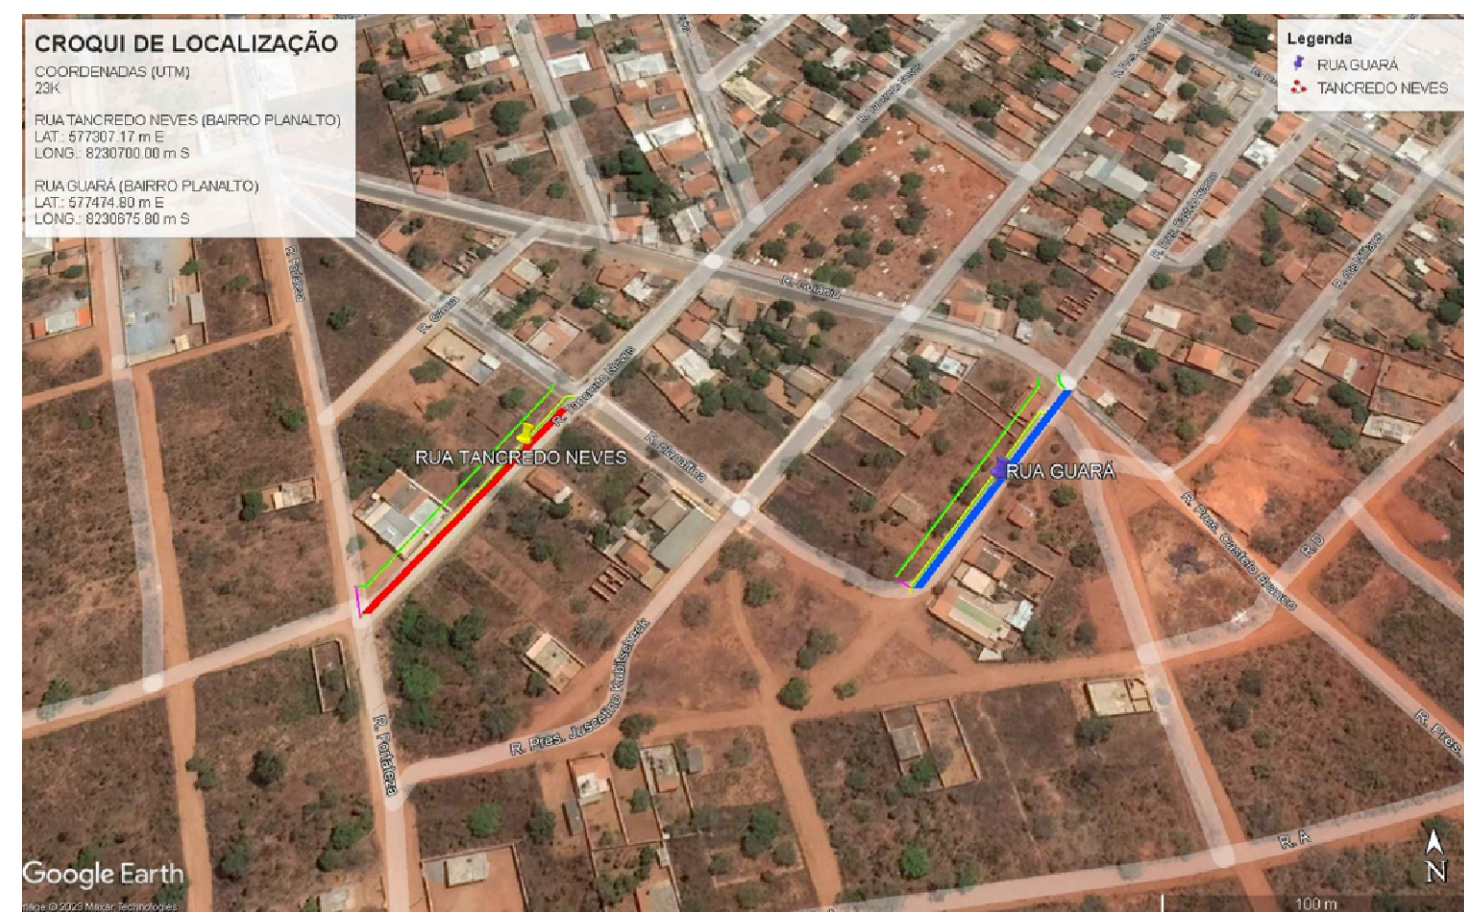

## 2 PLANTA EXECUTIVA (RUA TANCREDO NEVES)

ESCALA 1:250



**NOTAS:**  
AS RAMPAS DE ACESSIBILIDADE INDICADAS EM PLANTA SERÃO EXECUTADAS FUTURAMENTE, COMO OBJETO DE OUTRO CONVÊNIO OU RECURSO DO MUNICÍPIO.

**LEGENDAS:**  
RAMPAS DE ACESSIBILIDADE  
CORDÃO DE TRAVAMENTO

<div>CONTRATADA:</div> <div></div> <div>CARVALHO AMARAL</div> <div>ENGENHARIA &amp; PROJETOS</div> <div>CNPJ Nº: 16.783.066/0001-35</div> <div>AV. MESTRA FININHA, Nº 726 - 1º ANDAR, CIDADE SANTA MARIA</div> <div>MONTES CLAROS/MG - CEP: 39401-074</div>		<div>CONTRATANTE:</div> <div></div> <div>PREFEITURA</div> <div>JAPONVAR</div> <div>Do povo para o povo</div> <div>2007 - 2024</div> <div>CNPJ Nº: 01.612.476/0001-46</div> <div>RUA CURITIBA, Nº 212 - CENTRO</div> <div>JAPONVAR/MG - CEP: 39355-000</div>	
RESPONSÁVEL TÉCNICO:		RESPONSÁVEL LEGAL:	
<div>GABRIEL VINICIUS MARTINS</div> <div>CREA-MG: 230.779/D</div>		<div>PREFEITO MUNICIPAL DE JAPONVAR</div>	
PROJETO DE PAVIMENTAÇÃO ASFÁLTICA DE VIAS PÚBLICAS			
DESCRIÇÃO: PLANTA EXECUTIVA DAS VIAS E CROQUIS DE LOCALIZAÇÃO		ÁREA PAVIMENTADA: 1366,67 M²	
		TIPO DE EDIFICAÇÃO: PAVIMENTO	
ENDEREÇO DA OBRA: RUAS TANCREDO NEVES E GUARÁ		DATA INICIAL: 12 DE JUNHO DE 2023	
COMPLEMENTO: BAIRRO PLANALTO, JAPONVAR/MG		DATA DA REV.: 12 DE JULHO DE 2023	
REFERÊNCIA DO PROJETO: 1328	ESCALA: INDICADAS	Nº REVISÃO: 01	01/02

GEOMÉTRICO

GEOMÉTRICO