

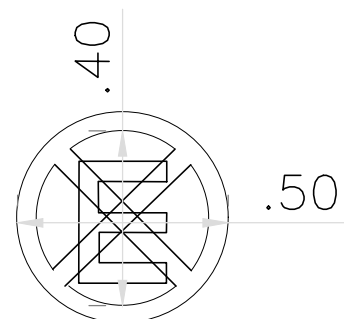



01 PLANTA DE SINALIZAÇÃO
ESCALA 1:1000

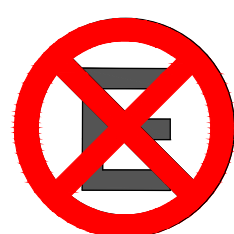


02 R-6c PROIBIDO PARA E ESTACIONAR
ESCALA 1:1000

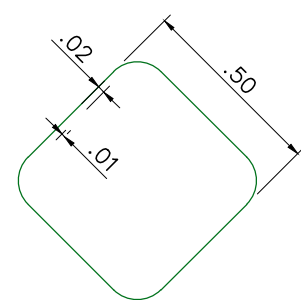


03 PASSAGEM SINALIZADA DE PEDESTRES
ESCALA 1:20

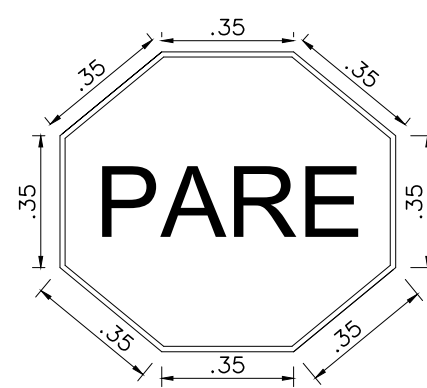

10 PARADA OBRIGATÓRIA
ESCALA 1:20

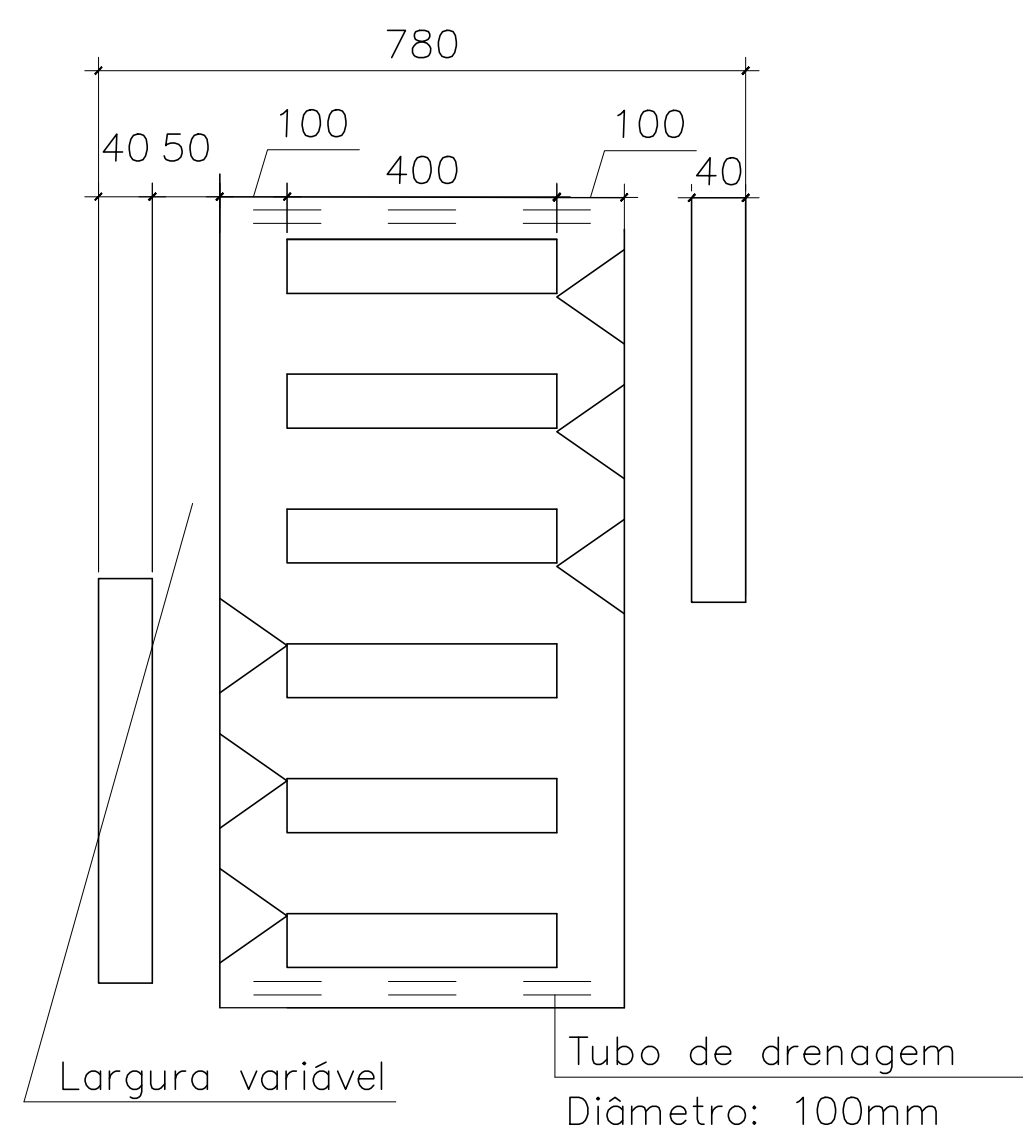


09 PLANTA DETALHADA DA FAIXA ELEVADA
ESCALA 1:1000

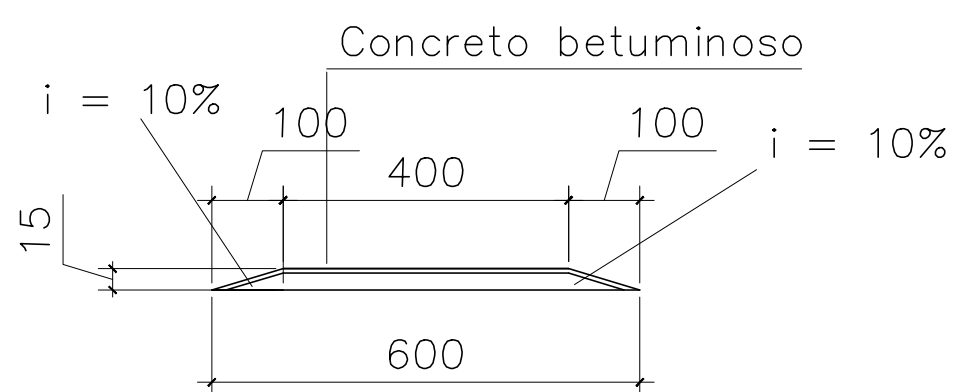

08 VISTA LATERAL DETALHE DA FAIXA ELEVADA
ESCALA 1:1000



04 PLACA TIPO 1
SEM ESCALA

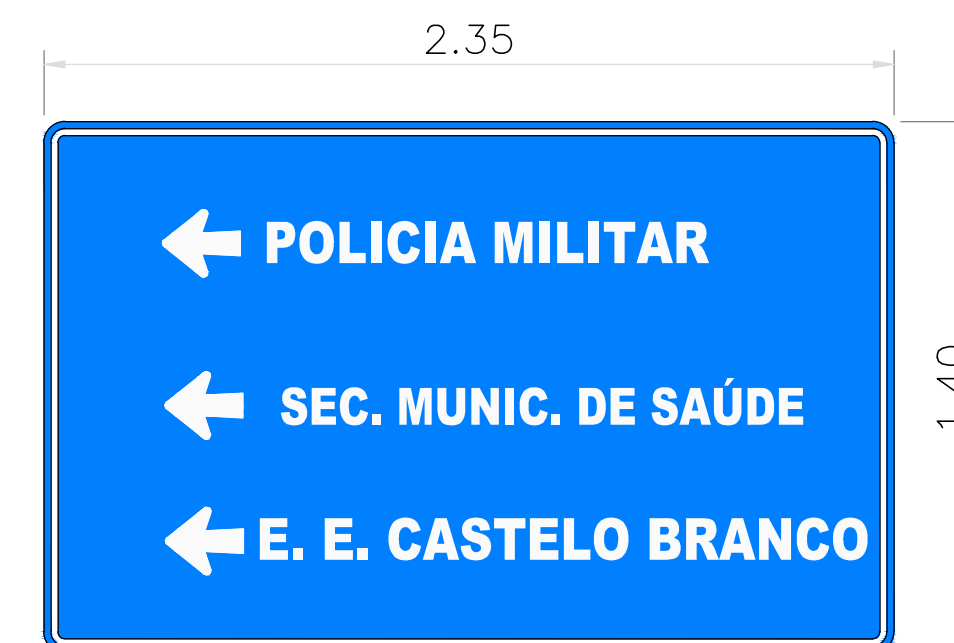



05 PLACA TIPO 5
SEM ESCALA



06 PLACA TIPO 3
SEM ESCALA



07 PLACA TIPO 4
SEM ESCALA

| | | | | | | | | | | | |
|----------------------------|--|--|--|--|--|---|--|--|---|--|--|
| 1- MEDIDAS EM CENTIMETROS. | | | | | | CONTRATANTE: PREFEITURA MUNICIPAL DE JAPONVAR/MG | | | RESP. TEC. GABRIEL VINICIUS MARTINS | | |
| | | | | | |  | | | CNPJ Nº: 01.612.476/0001-46 | | |
| | | | | | | | | | REG. CREA: 230.779/D-MG | | |
| | | | | | | | | | MUNICÍPIO/ÁREA: MUNICÍPIO DE JAPONVAR/MG | | |
| | | | | | | | | | RESPONSÁVEL CONTRATANTE: PREF. MUNICIPAL DE JAPONVAR/MG | | |
| | | | | | |  | | | TÍTULO: PROJETO DE SINALIZAÇÃO | | |
| | | | | | | | | | RECAPEAMENTO ASFALTICO EM CBUQ | | |
| | | | | | | | | | DETALHES | | |
| | | | | | | DATA: 10/05/2021 | | | ESCALA: INDICADA | | |
| | | | | | | ARQUIVO: DE-2021.1313-MG.JAP-ARQ-EXE.001=0 | | | PRANCHA: 01/01 | | |
| | | | | | | 0 EMISSÃO INICIAL | | | | | |
| | | | | | | REV. DESCRIÇÃO | | | | | |
| | | | | | | DATA | | | | | |
| | | | | | | EXEC. | | | | | |
| | | | | | | VERIF. | | | | | |
| | | | | | | APROV. | | | | | |