




01 PLANTA DAS VIAS
ESCALA 1:1000

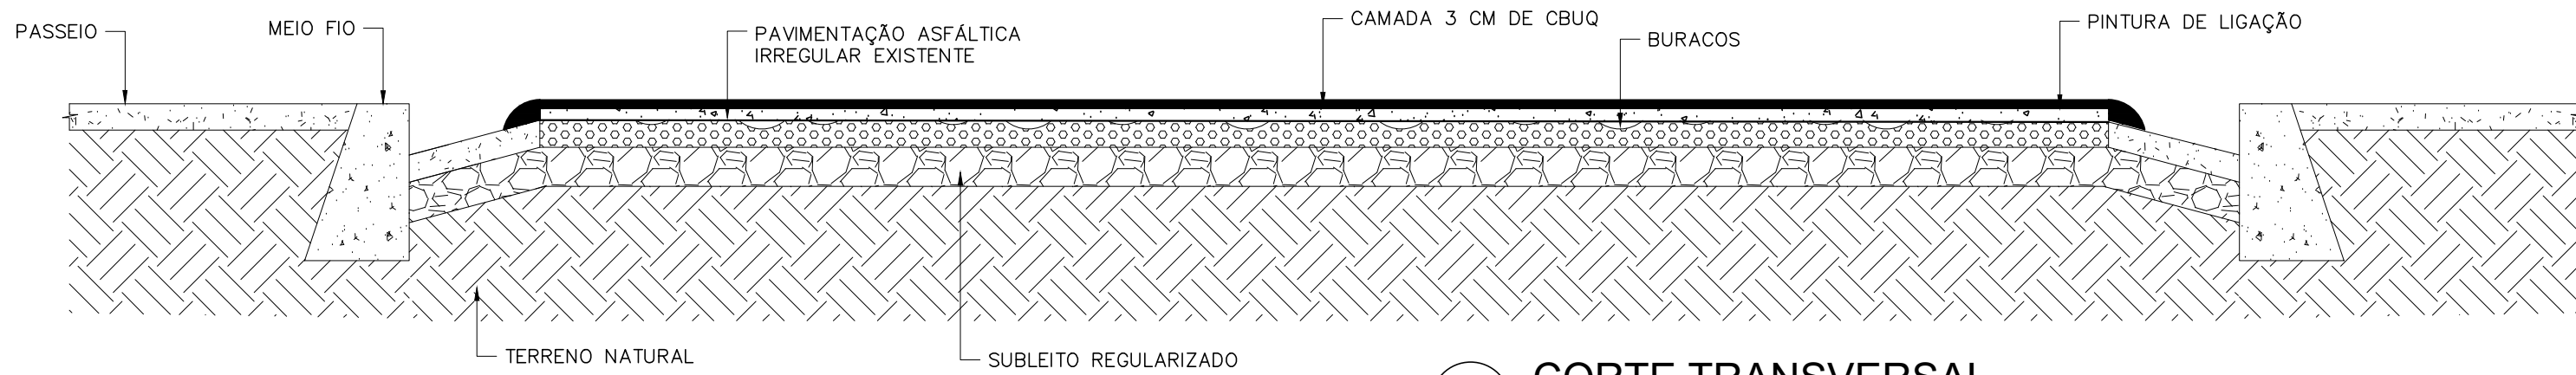


02 CORTE TRANSVERSAL
ESCALA 1:25

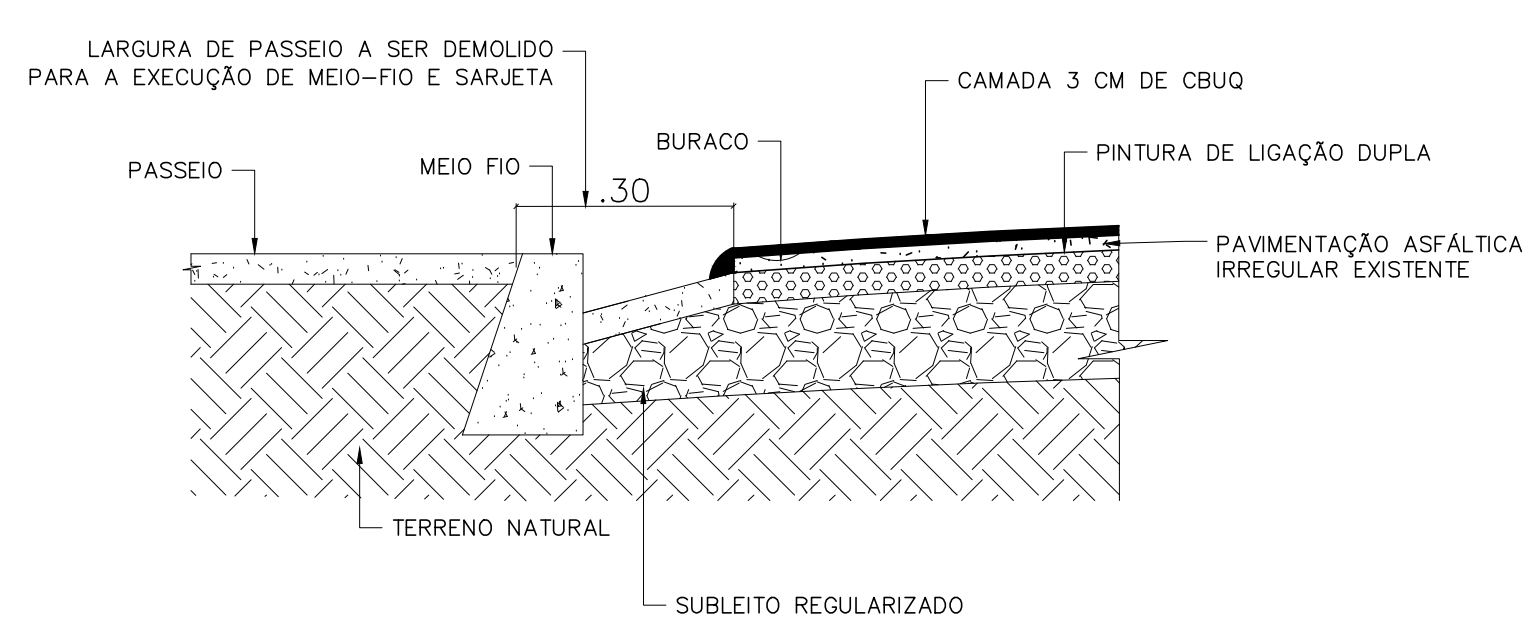


03 DETALHE RECAPEAMENTO
ESCALA 1:25

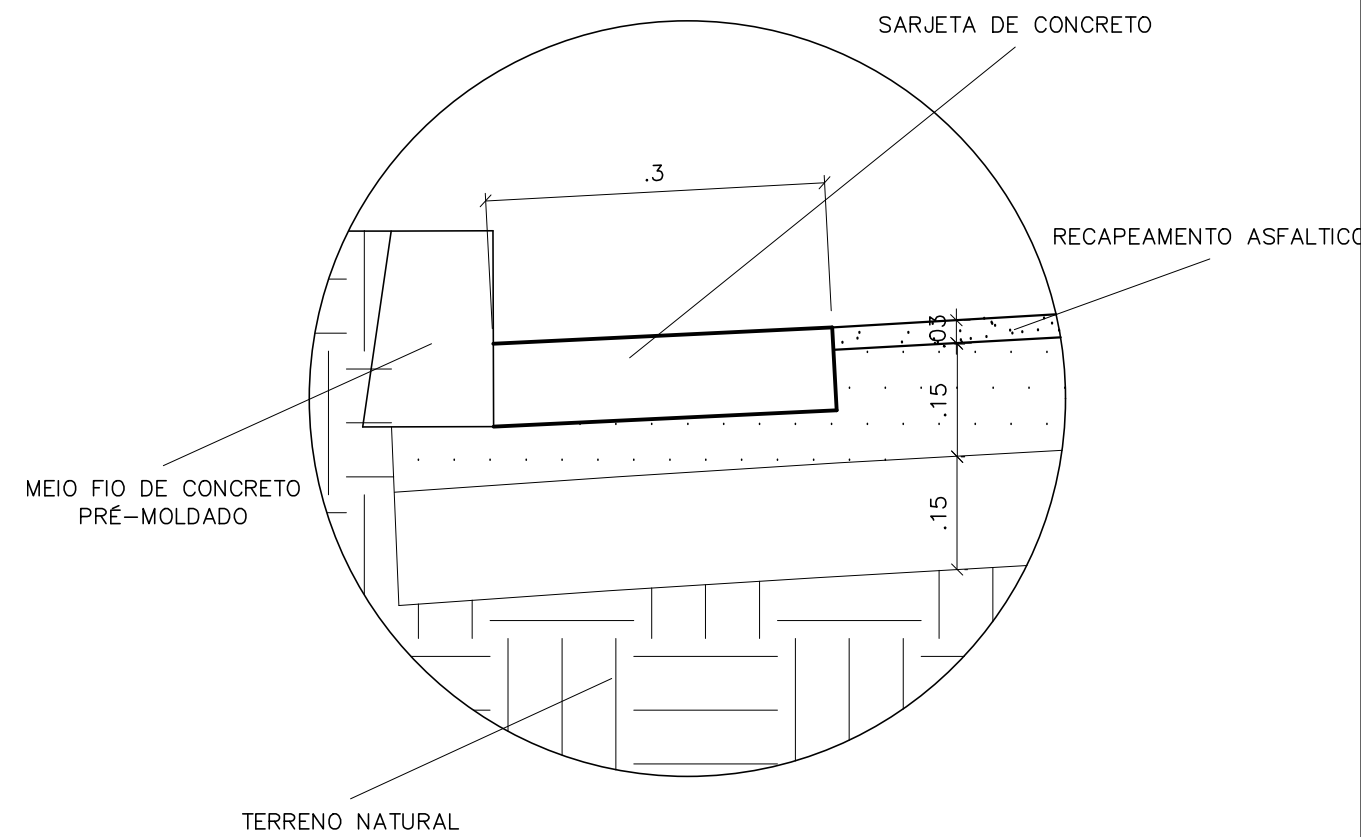

04 DETALHE DA SARJETA E DO MEIO FIO
ESCALA 1:10

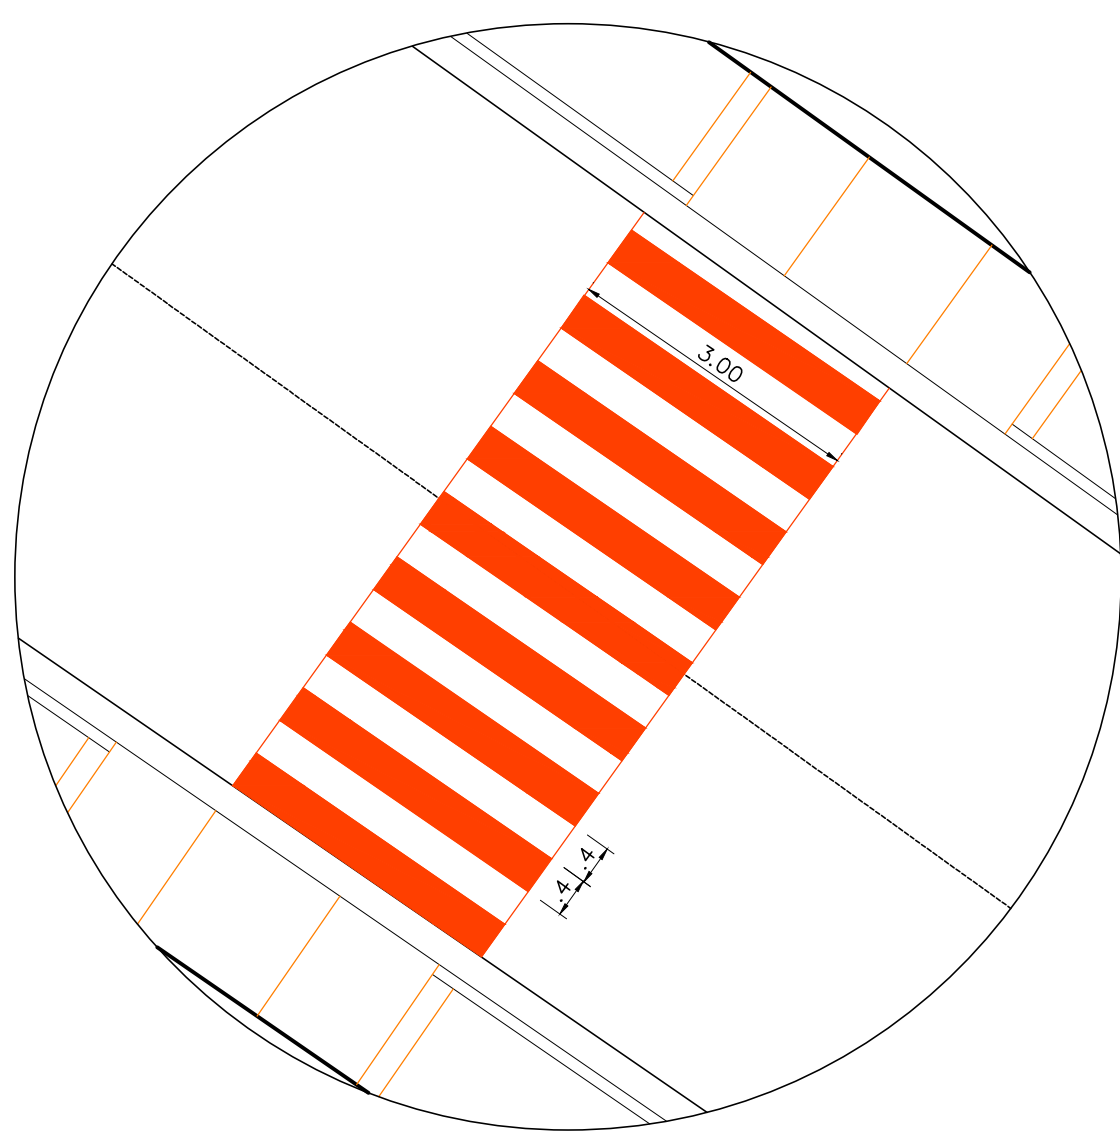

05 DETALHE DE FAIXA DE PEDESTRE
ESCALA 1:75

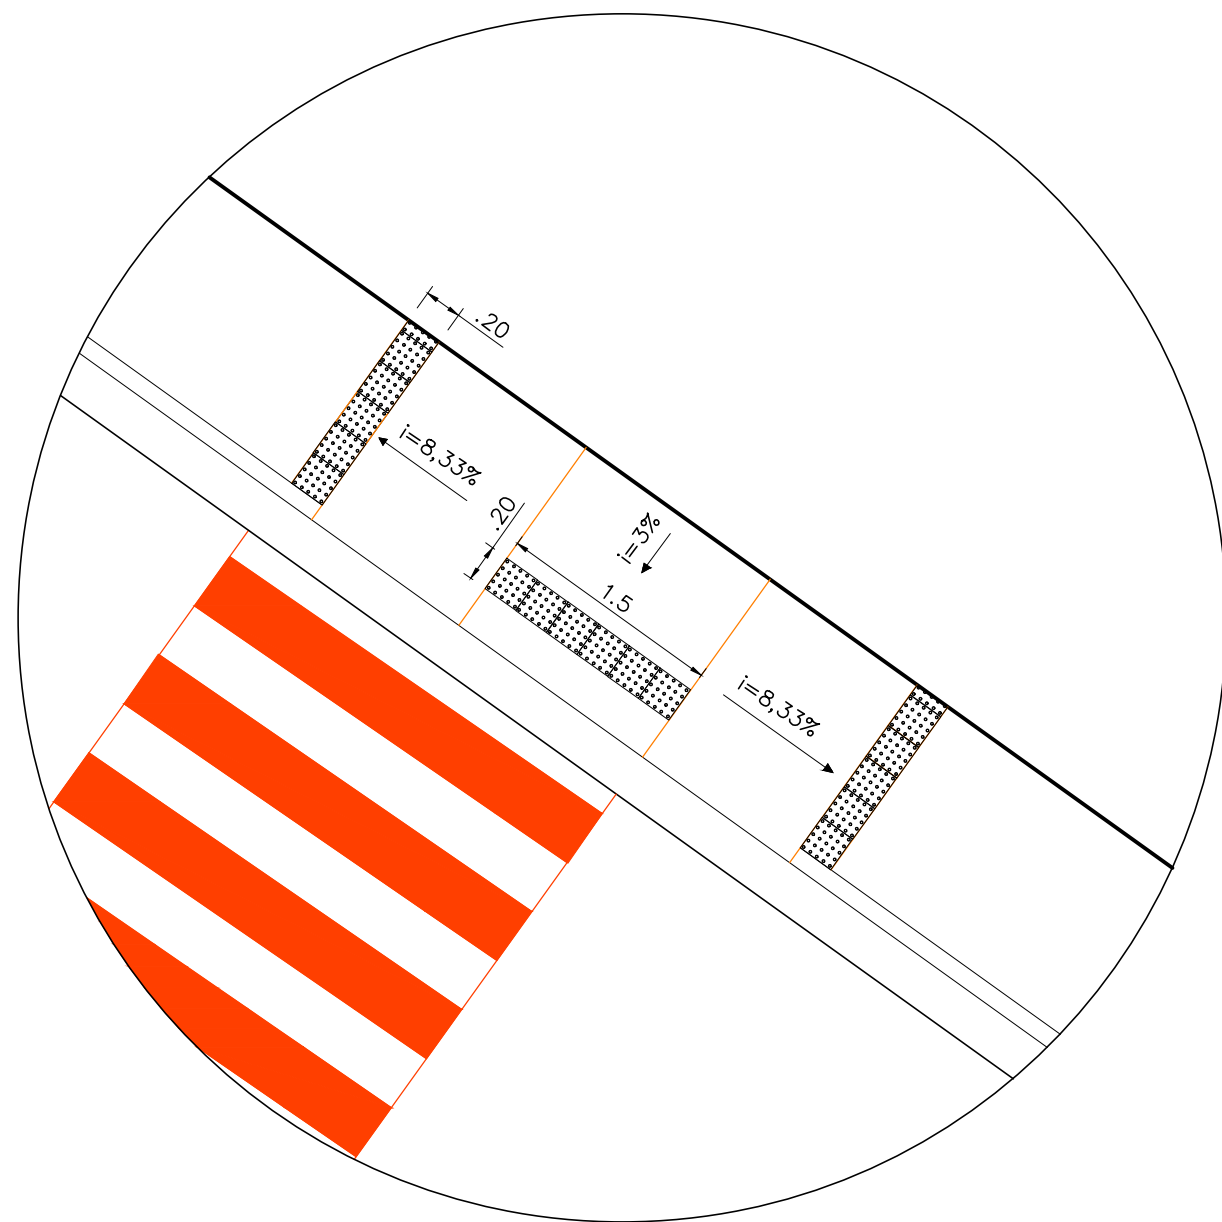

06 DETALHE PISO TÁTIL DE ALERTA
ESCALA 1:50

1- MEDIDAS EM METROS. 2- TODOS OS MEIO-FIOS EXISTENTES SERAM RETIRADOS. 3- SERAM DEMOLIDOS 0,30 METROS DE PASSEIO DE CADA LADO DA VIA.				CONTRATANTE: PREFEITURA MUNICIPAL DE JAPONVAR/MG CNPJ Nº: 01.612.476/0001-46 Rua Curitiba, 112 Centro, Japónvar/MG, CEP: 39.335-000 CARVALHO AMARAL ENGENHARIA CNPJ Nº: 16.783.066/0001-35 Avenida Mestre Firmino, nº 728, 1º andar, Centro, Montes Claros/MG, CEP: 39401-074.				RESP. TEC. GABRIEL VINICIUS MARTINS REG. CREA: 230.779/D-MG MUNICÍPIO/ÁREA: MUNICÍPIO DE JAPONVAR/MG RESPONSÁVEL CONTRATANTE: PREF. MUNICIPAL DE JAPONVAR/MG	
TÍTULO: PROJETO GEOMETRICO RECAPEAMENTO ASFALTICO EM CBUQ PLANTA DAS VIAS, CROQUI DE LOCALIZAÇÃO E DETALHES				ENDEREÇO DA OBRA: AV. BRASILIA				PRANCHA: 01/01	
DATA: 10/05/2021				ESCALA: INDICADA				ARQUIVO: DE-2021.1313-MG.JAP-GEO-EXE.001=0	
0 EMISSÃO INICIAL REV. DESCRIÇÃO				26/03/2021 K.M.S.V. DATA EXEC. VERIF. APROV.					