


01 PLANTA DAS VIAS
ESCALA 1:250

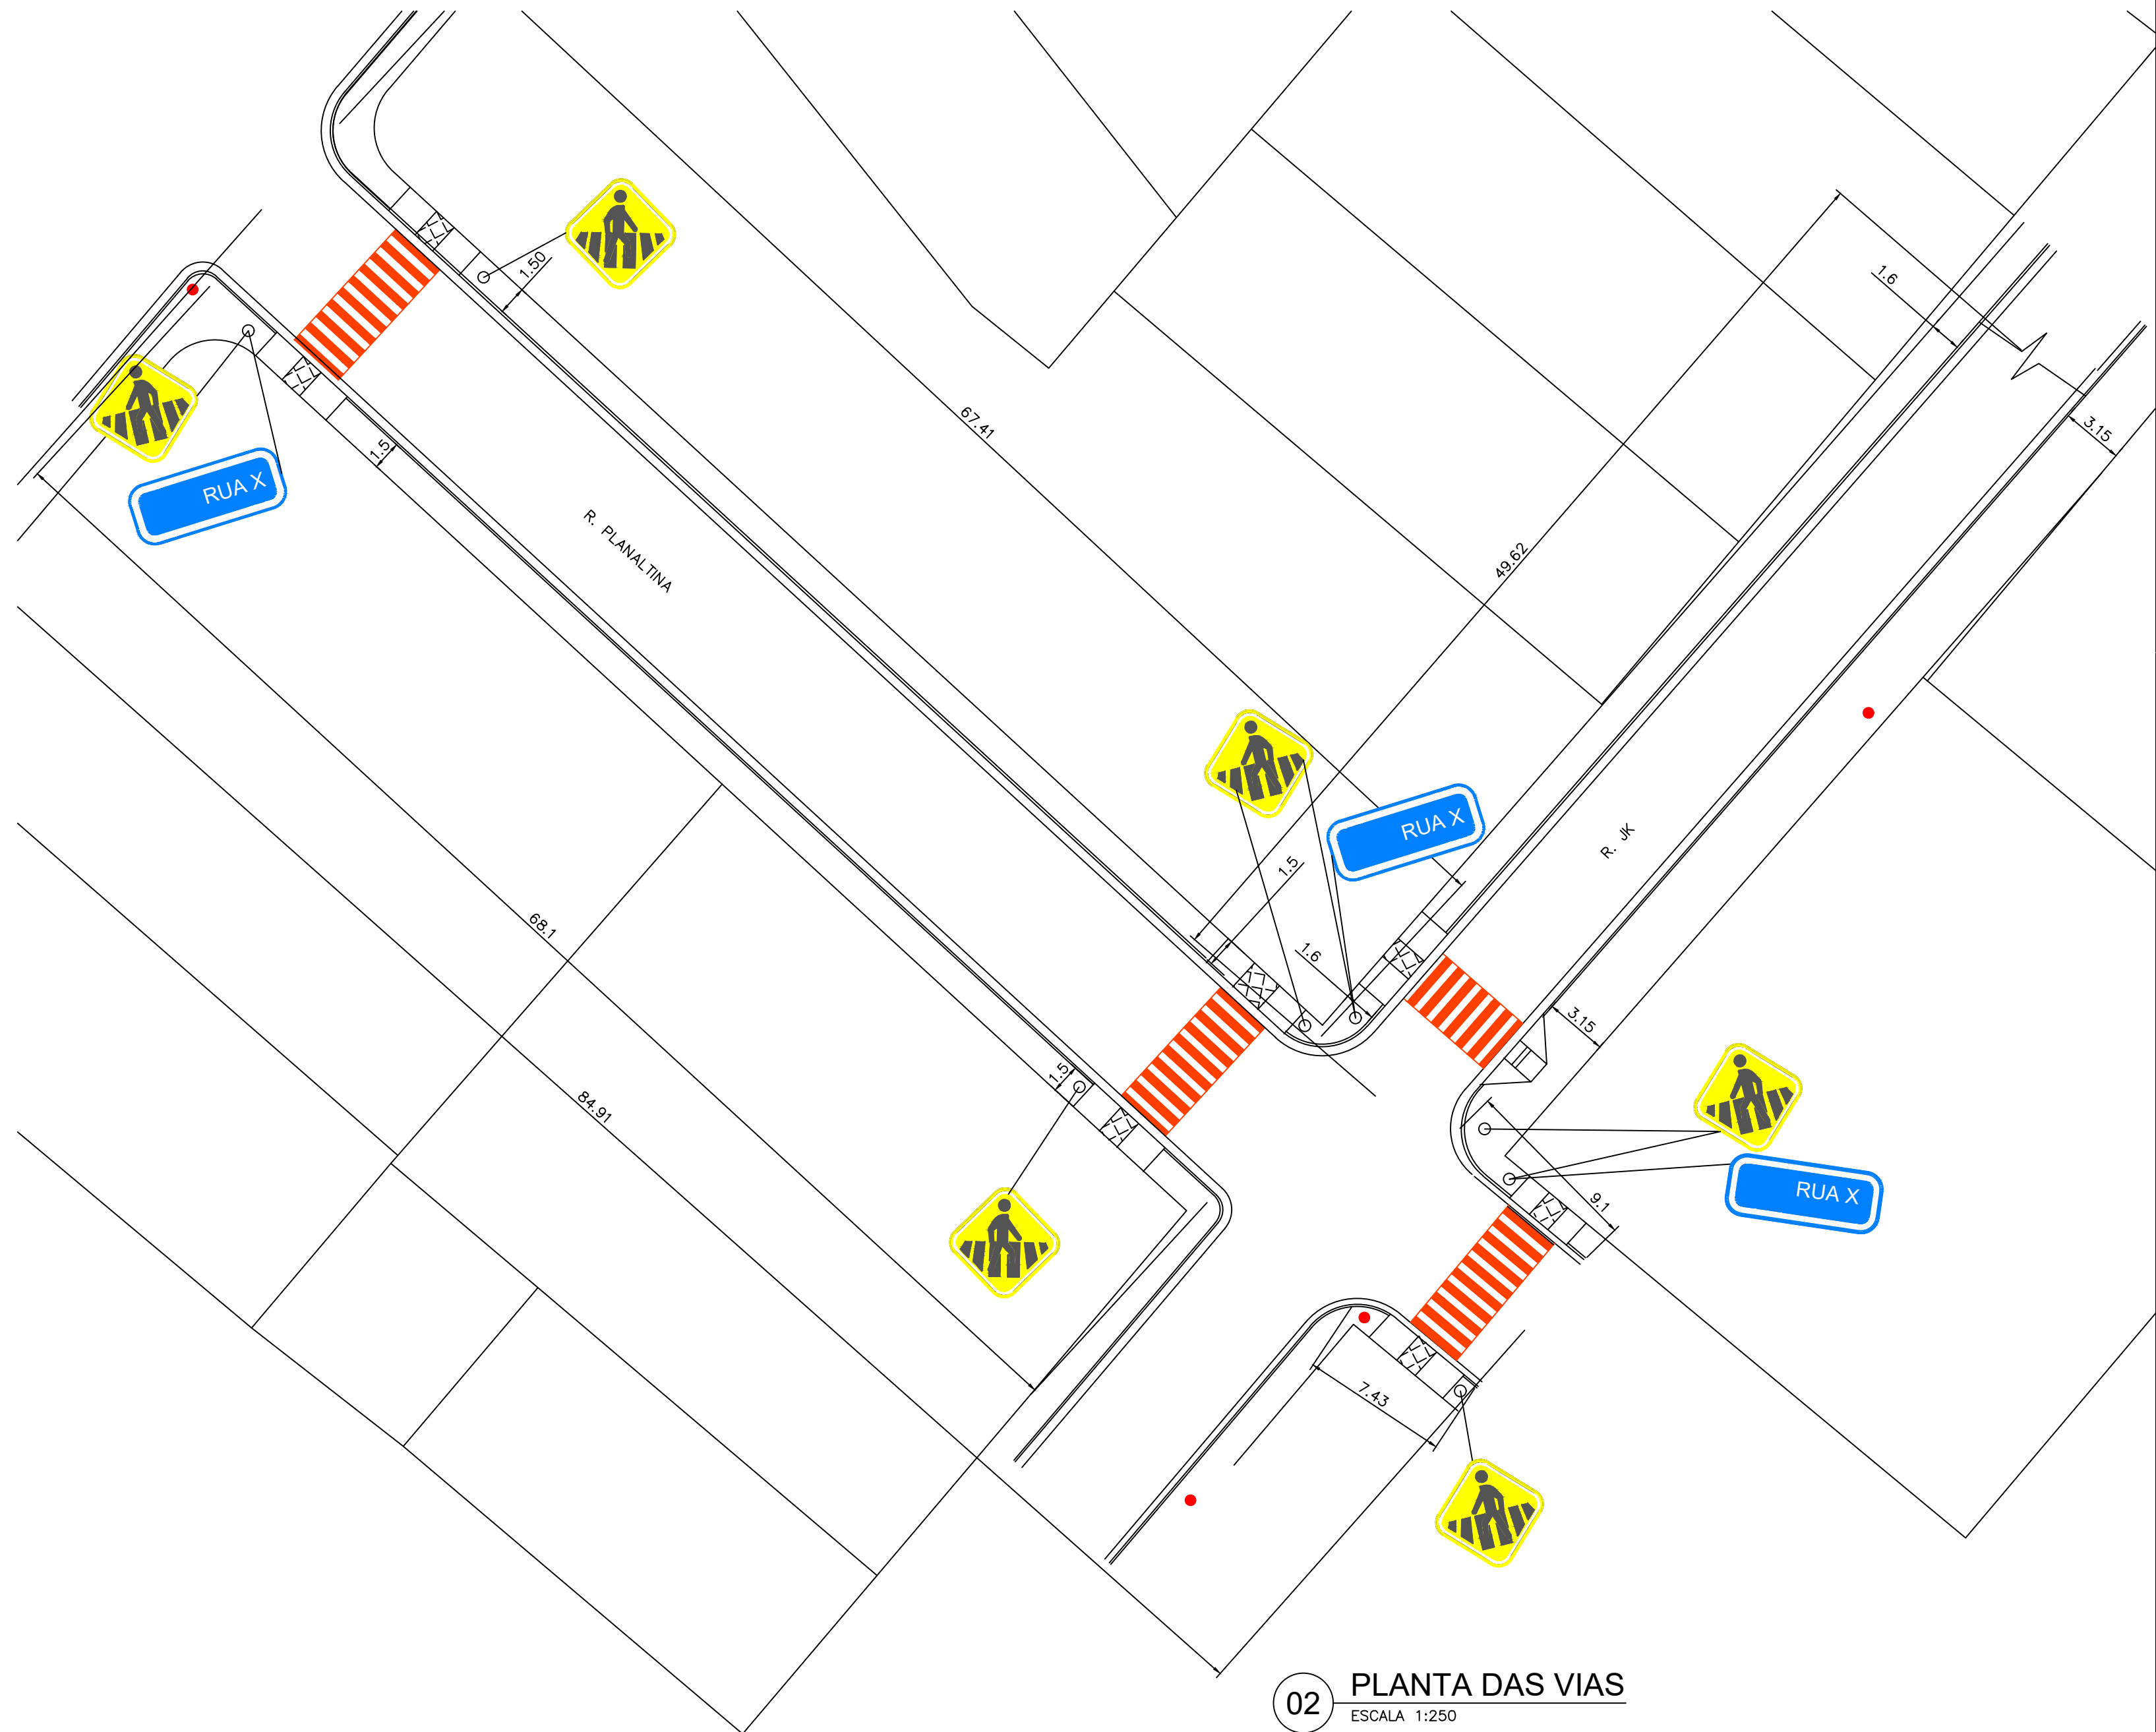

02 PLANTA DAS VIAS
ESCALA 1:250

NOTAS		MAPA DO LUGAR	VERIFICAÇÃO	APROVAÇÃO	CONTRATANTE: PREFEITURA MUNICIPAL DE JAPONVÁR CNPJ Nº: 01.612.476/0001-46 Rua Curitiba, 112 Centro, Japovár - MG CEP: 39.335-000			OBRA: PROJETO ARQUITETÔNICO PAVIMENTAÇÃO EM CBUQ PLANTA DAS VIAS E CROQUI DE LOCALIZAÇÃO	
1 - MEDIDAS EM METROS; 2 - SERÁ EXECUTADO APENAS OS PASSEIOS E A SINALIZAÇÃO;					CONTRATADA: CARVALHO AMARAL ENGENHARIA CNPJ Nº: 16.783.066/0001-35 Avenida Mestre Firmino, nº 725, 1º andar, Centro, Montes Claros/MG, CEP: 39401-074			RESPONSÁVEL TÉCNICO: GABRIEL VINÍCIUS MARTINS MUNICÍPIO/ÁREA: MUNICÍPIO DE JAPONVÁR/MG	
					ENDEREÇO DA OBRA: RUA BRASÍLIA			CREA: MG 230.779/D	
					DATA: 18/10/2021			ESCALA: INDICADA	
					ARQUIVO: DE-2019.957-MG.JAP-ARQ-EXE.001=0			PRANCHA: 01/02	